


UMURBEY KONUT DIŐI KENTSEL ÇALIŐMA ALANI UYGULAMA İMAR PLANI DEĞİŐİKLİĐİ

K

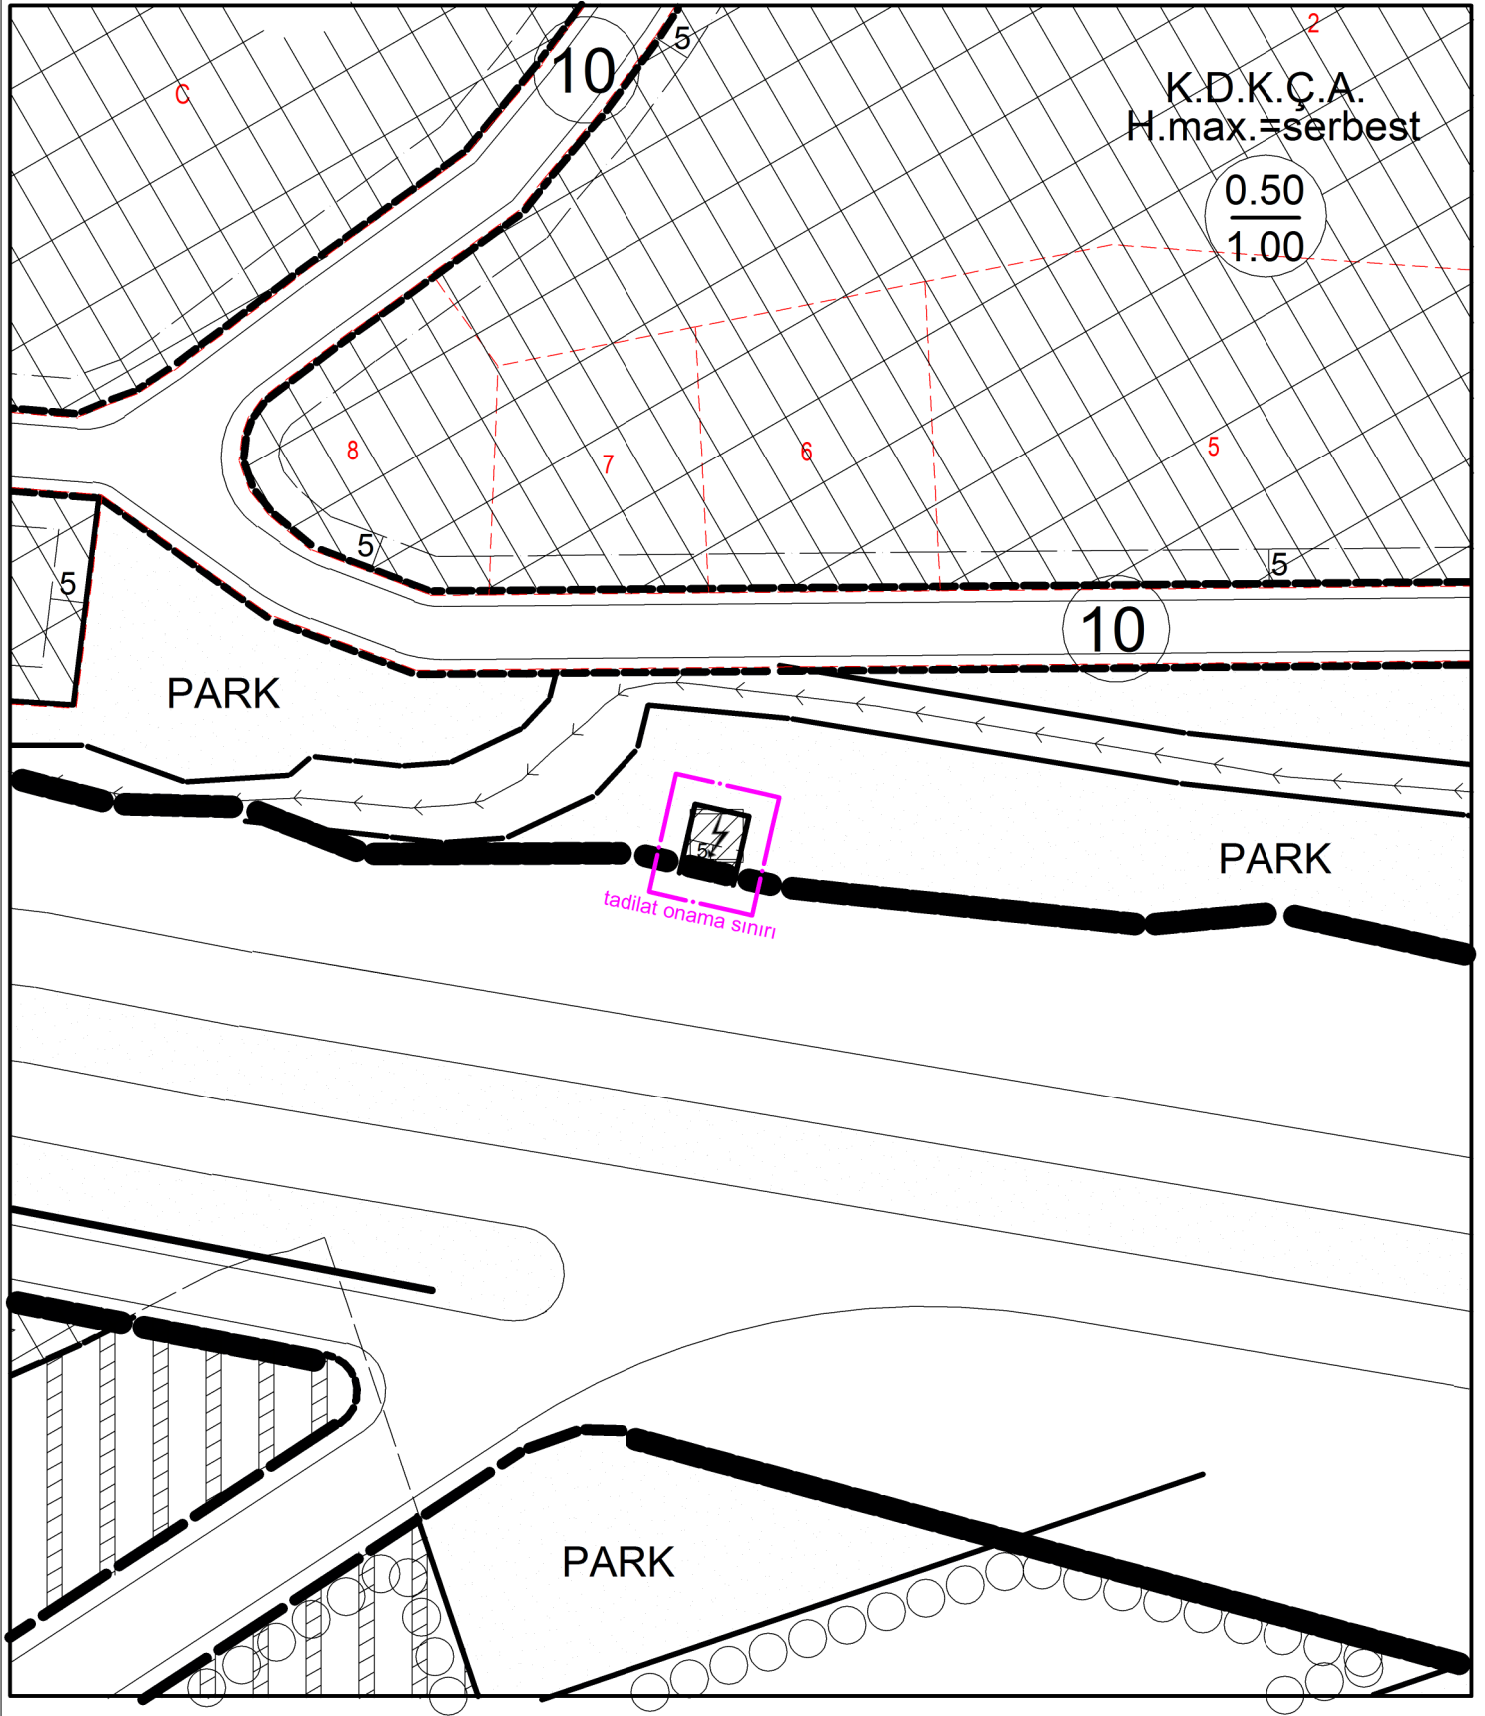

Kadastro Pafta No :	Ada/Parsel No :	park	
Gemlik Belediye Meclisi' nin		gün ve	sayılı kararı ile kabul edilmiştir.
Pafta No :	Ölçek	Düzenleyen	İmza
H22-A-09-B-3-D	1/1000		
		ONAY TARİHLERİ	ASKI TARİHLERİ
		G.B.M:01.07.2015-167	10.11.2015-09.12.2015
		B.B.B.M: 17.09.2015-1640	