

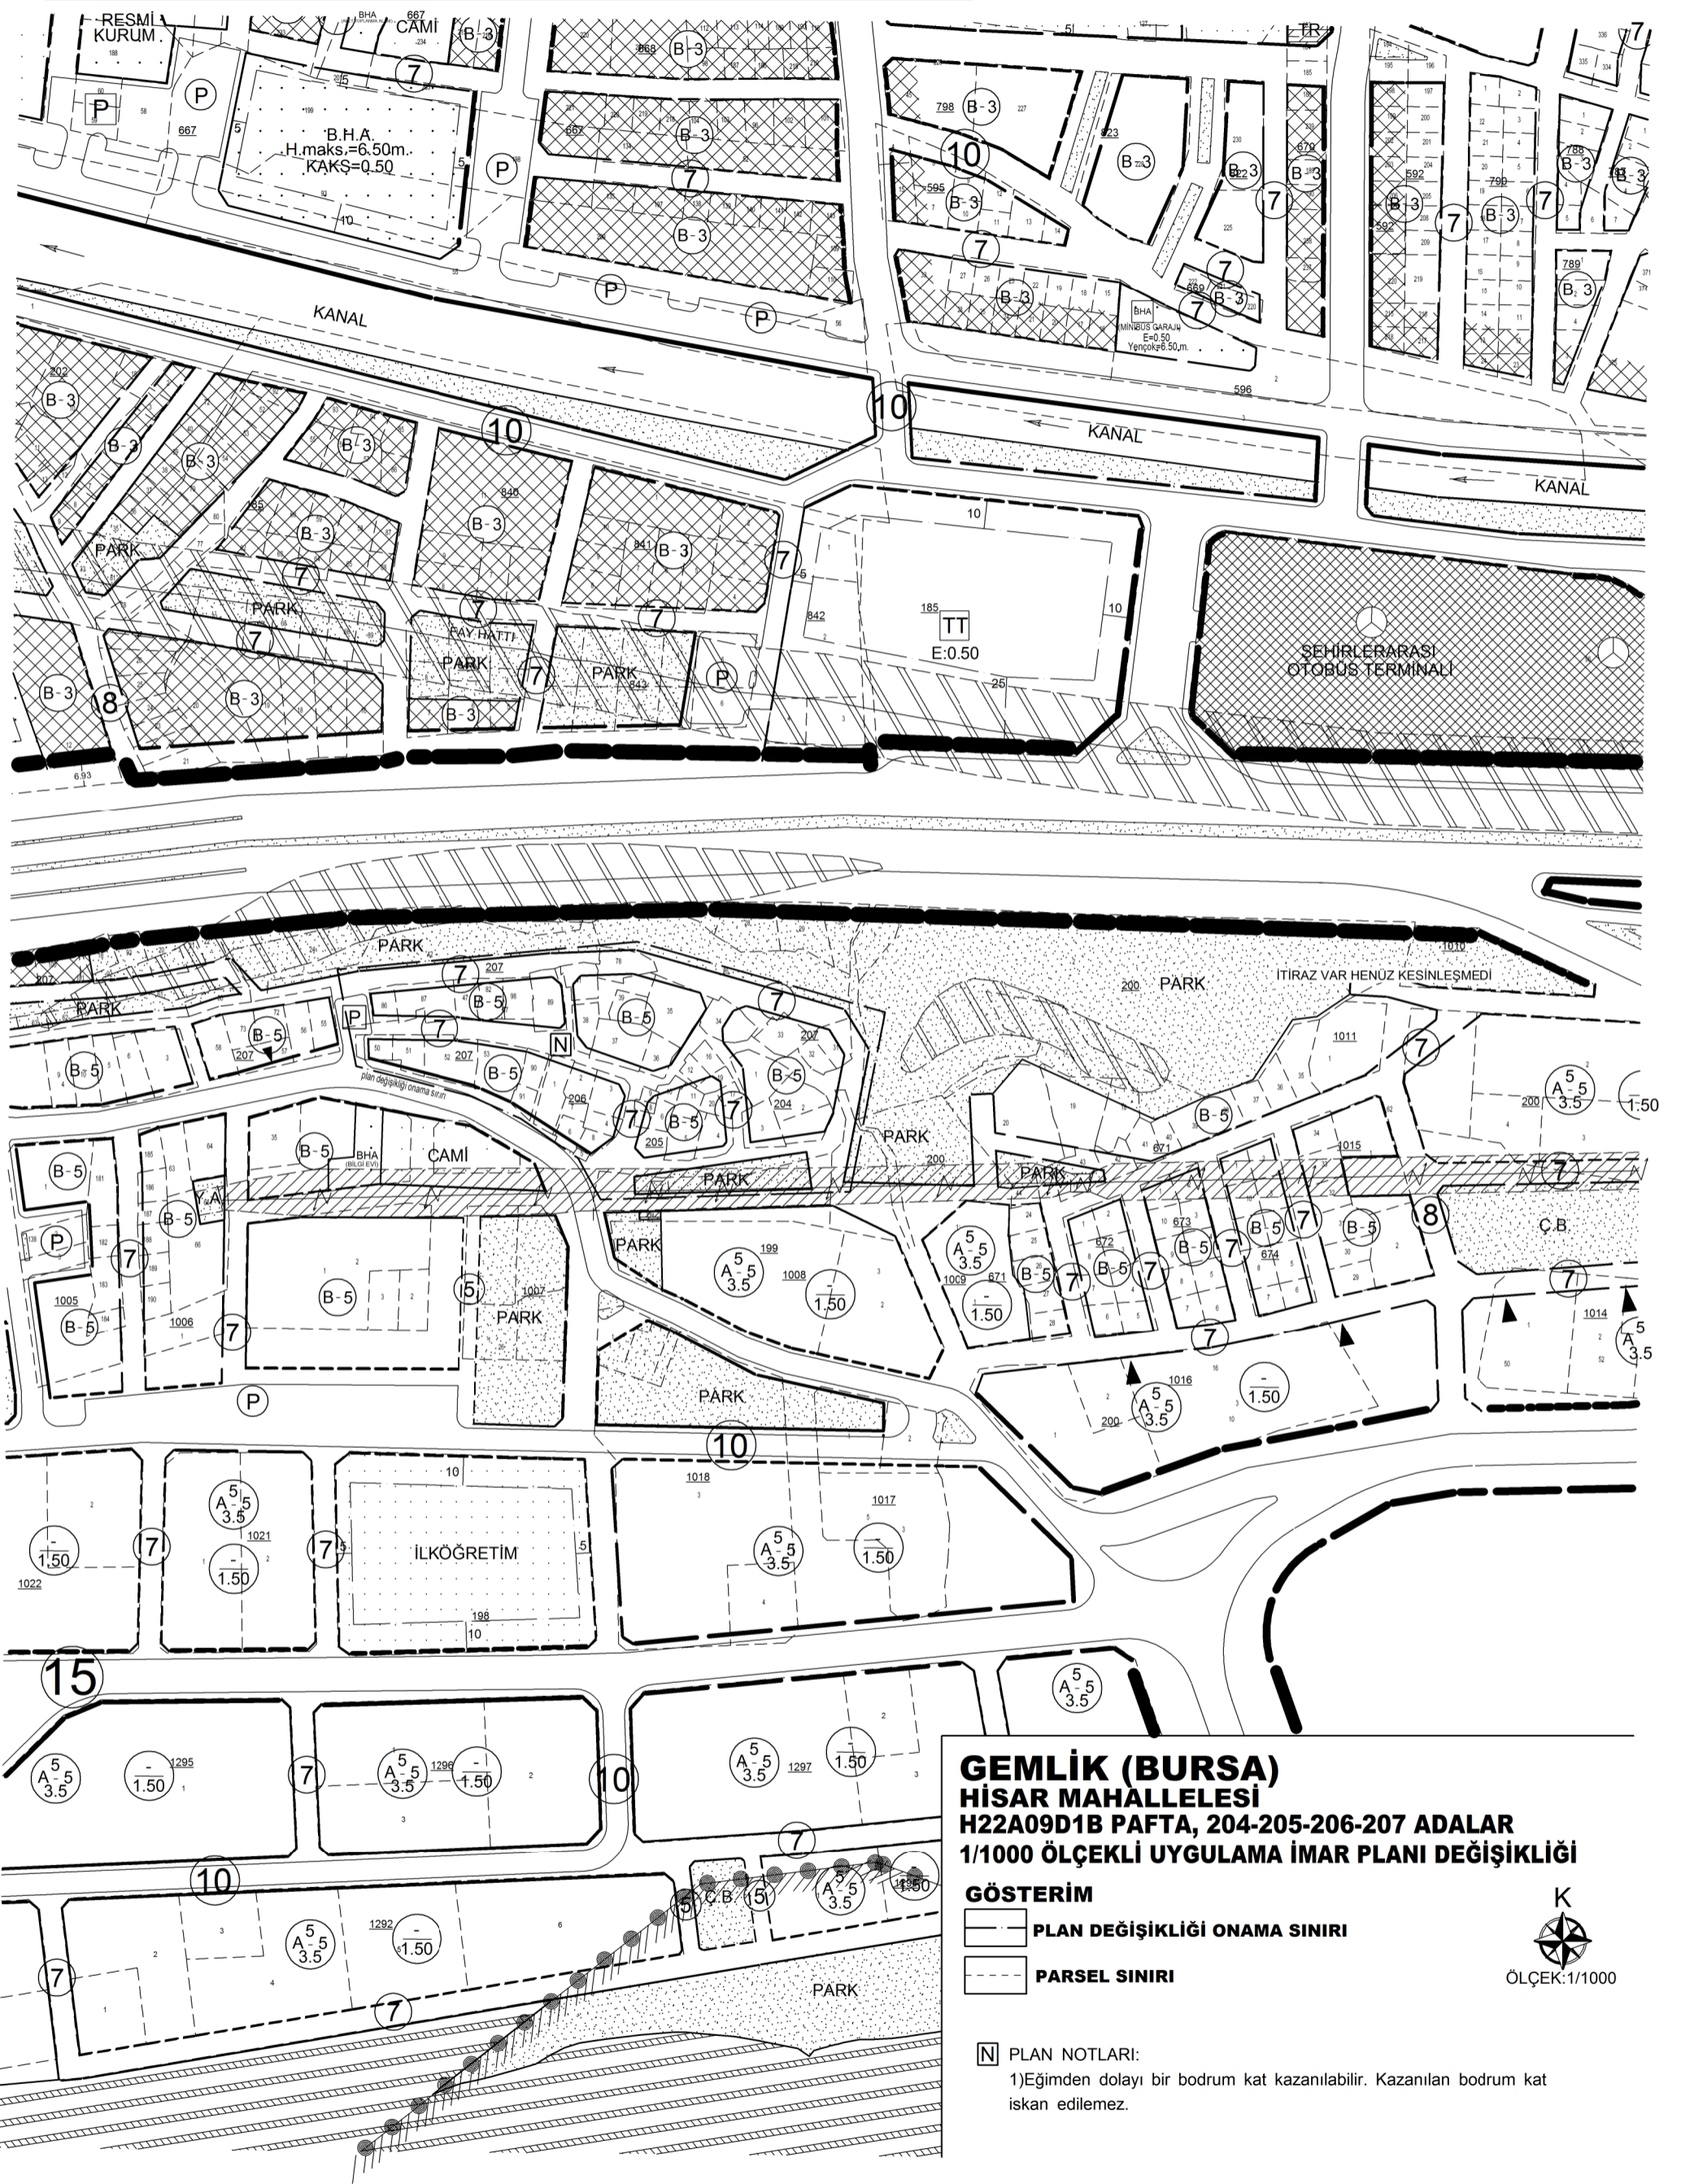
ONAY TARİHLERİ

G.B.M:07.09.2015-221

B.B.B.M: 02.10.2015-1815

ASKI TARİHLERİ

10.11.2015-09.12.2015

**GEMLİK (BURSA)****HİSAR MAHALLELESİ****H22A09D1B PAFTA, 204-205-206-207 ADALAR****1/1000 ÖLÇEKLİ UYGULAMA İMAR PLANI DEĞİŞİKLİĞİ****GÖSTERİM**

— PLAN DEĞİŞİKLİĞİ ONAMA SINIRI

- - - PARSEL SINIRI

**PLAN NOTLARI:**

1)Eğimden dolayı bir bodrum kat kazanılabilir. Kazanılan bodrum kat iskan edilemez.