

ONAY TARİHLERİ

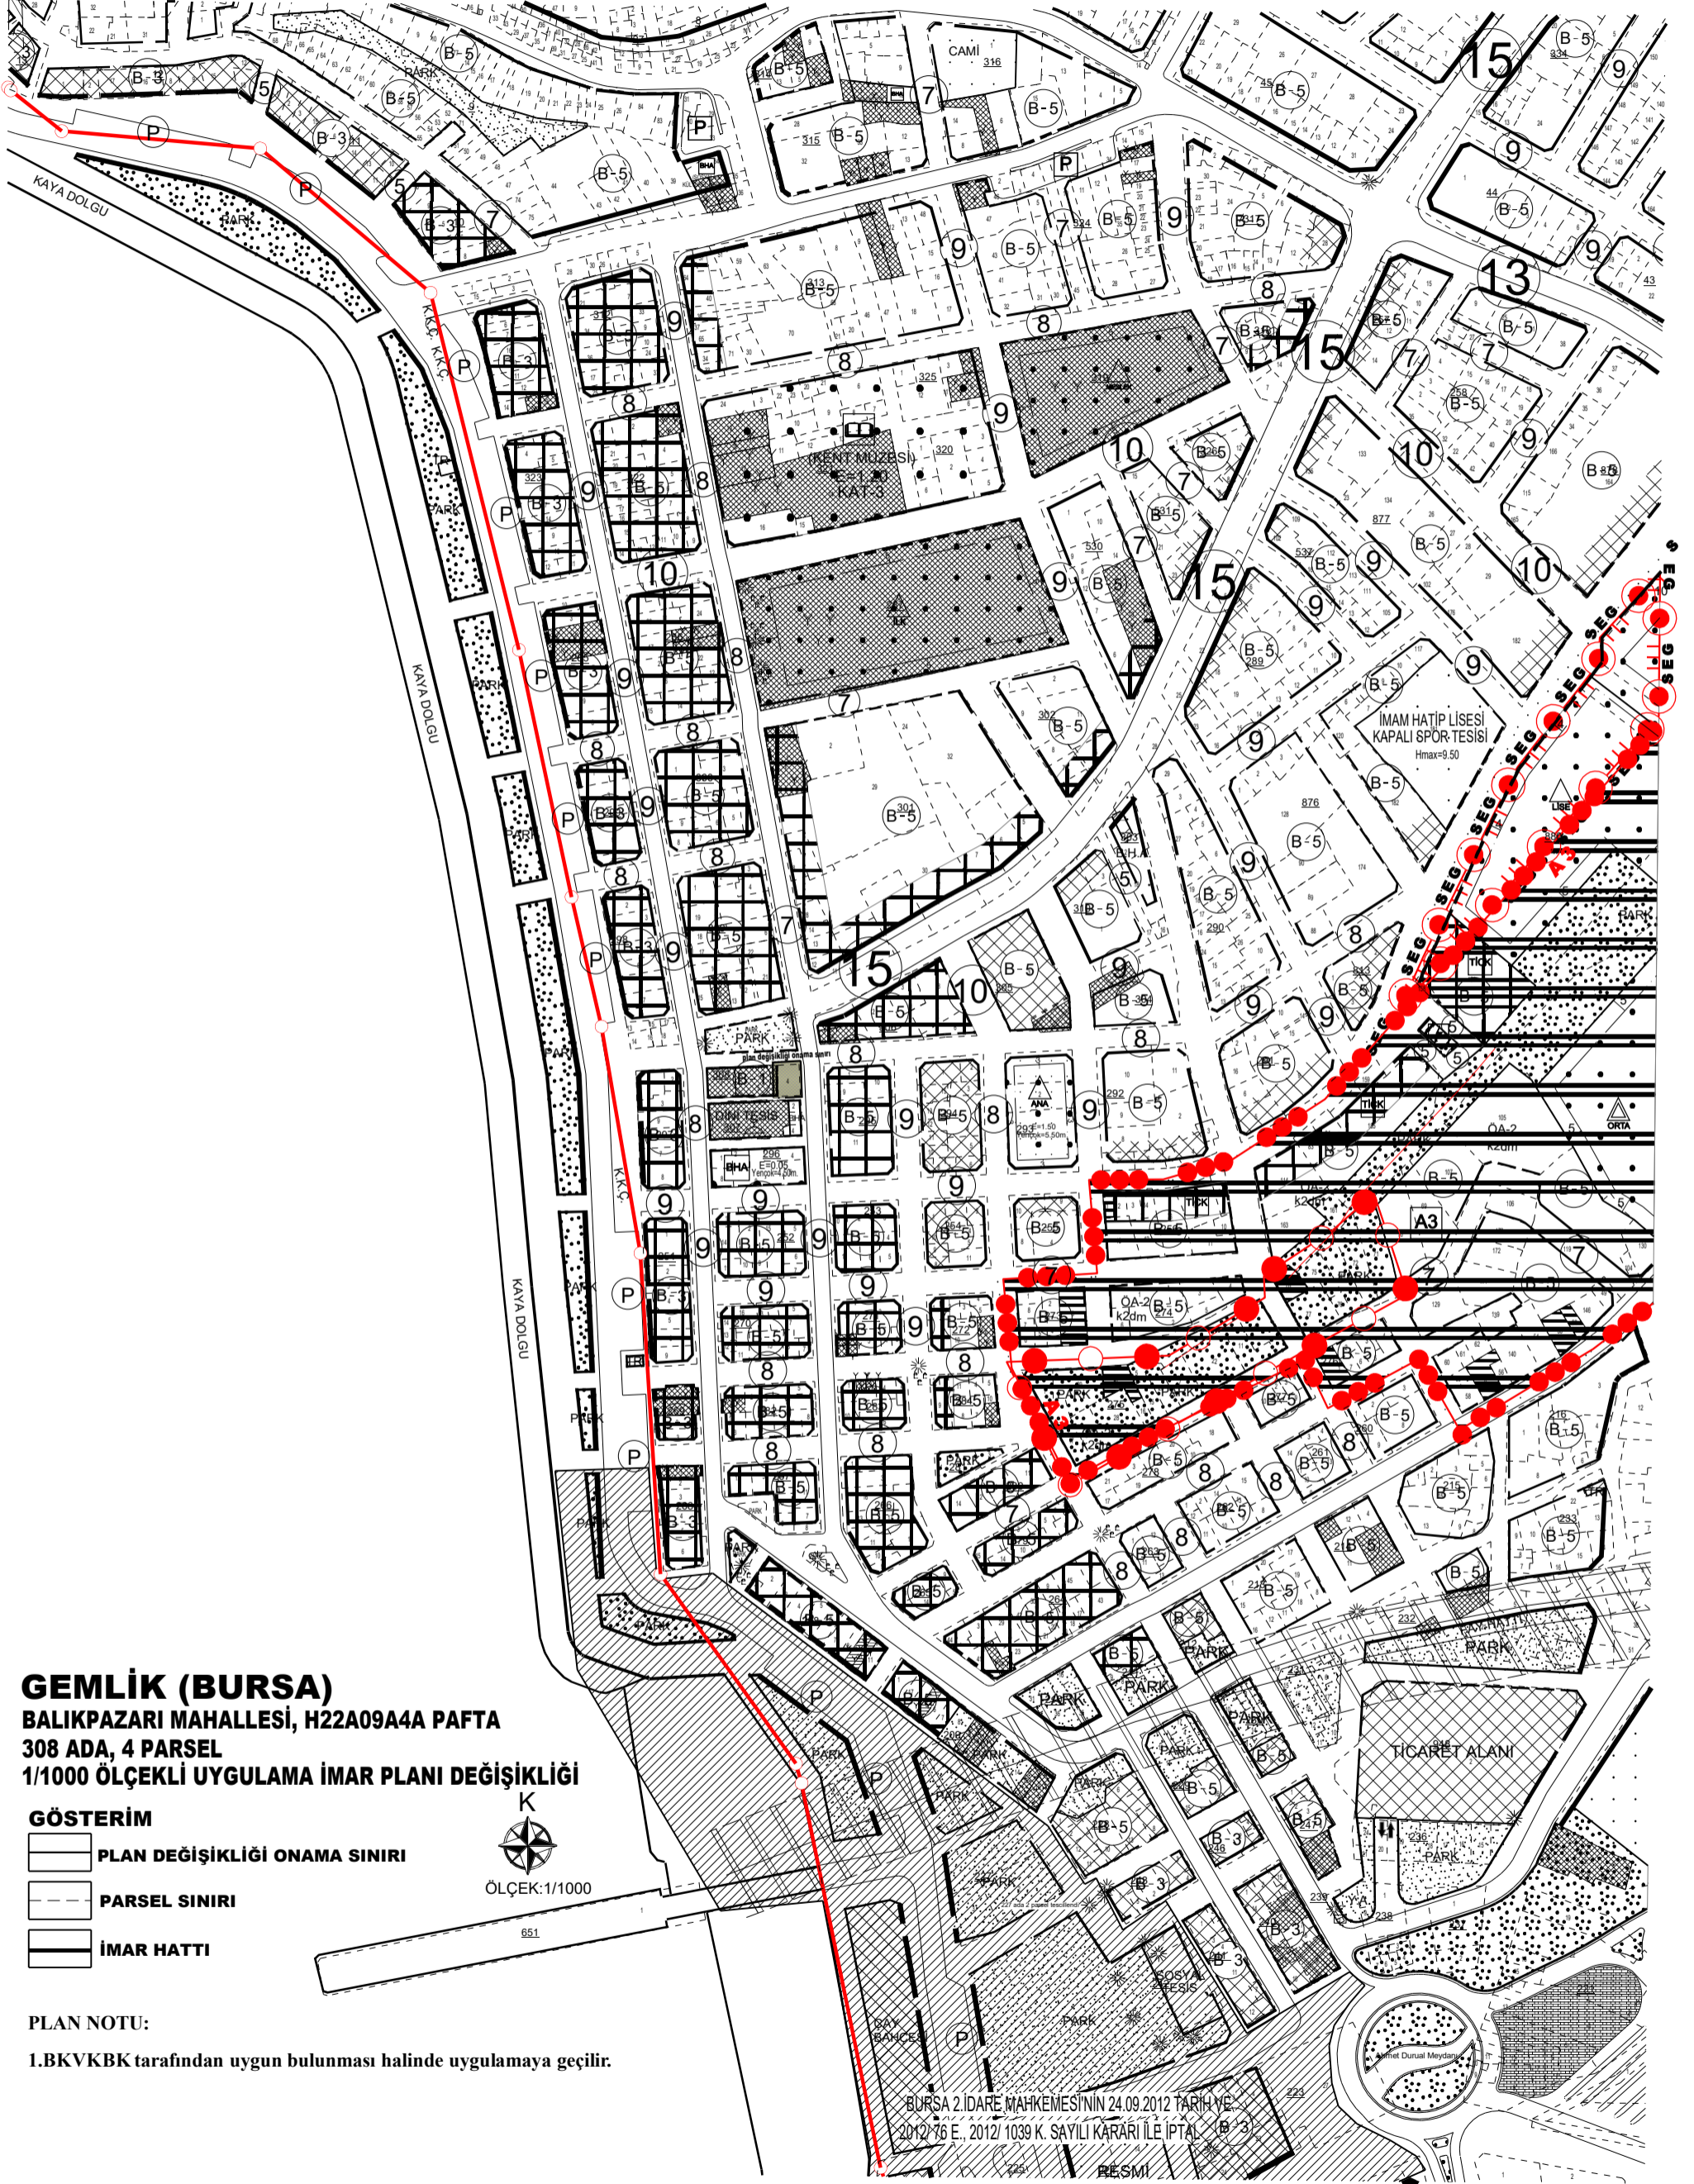
G.B.M:14.12.2015-282

B.B.B.M: 21.01.2016-40

B.K.V.K.B.M:30.03.2017-6735

ASKI TARİHLERİ

17.04.2017-17.05.2017

**GEMLİK (BURSA)**

BALIKPAZARI MAHALLESİ, H22A09A4A PAFTA

308 ADA, 4 PARSEL

1/1000 ÖLÇEKLİ UYGULAMA İMAR PLANI DEĞİŞİKLİĞİ

GÖSTERİM

PLAN DEĞİŞİKLİĞİ ONAMA SINIRI

PARSEL SINIRI

İMAR HATTI



ÖLÇEK:1/1000

651

PLAN NOTU:

1.BKVKBK tarafından uygun bulunması halinde uygulamaya geçilir.

BURSA 2.İDARE MAHKEMESİNİN 24.09.2012 TARİHİNDE
2012/76 E., 2012/ 1039 K. SAYILI KARARI İLE İPTAL B-31

RESMİ