


ONAY TARİHLERİ
G.B.M:10.07.2017-215
B.B.B.M: 26.07.2017-2458

ASKI TARİHLERİ
21.08.2017-21.09.2017

BURSA-H22-a-09-a-3-c

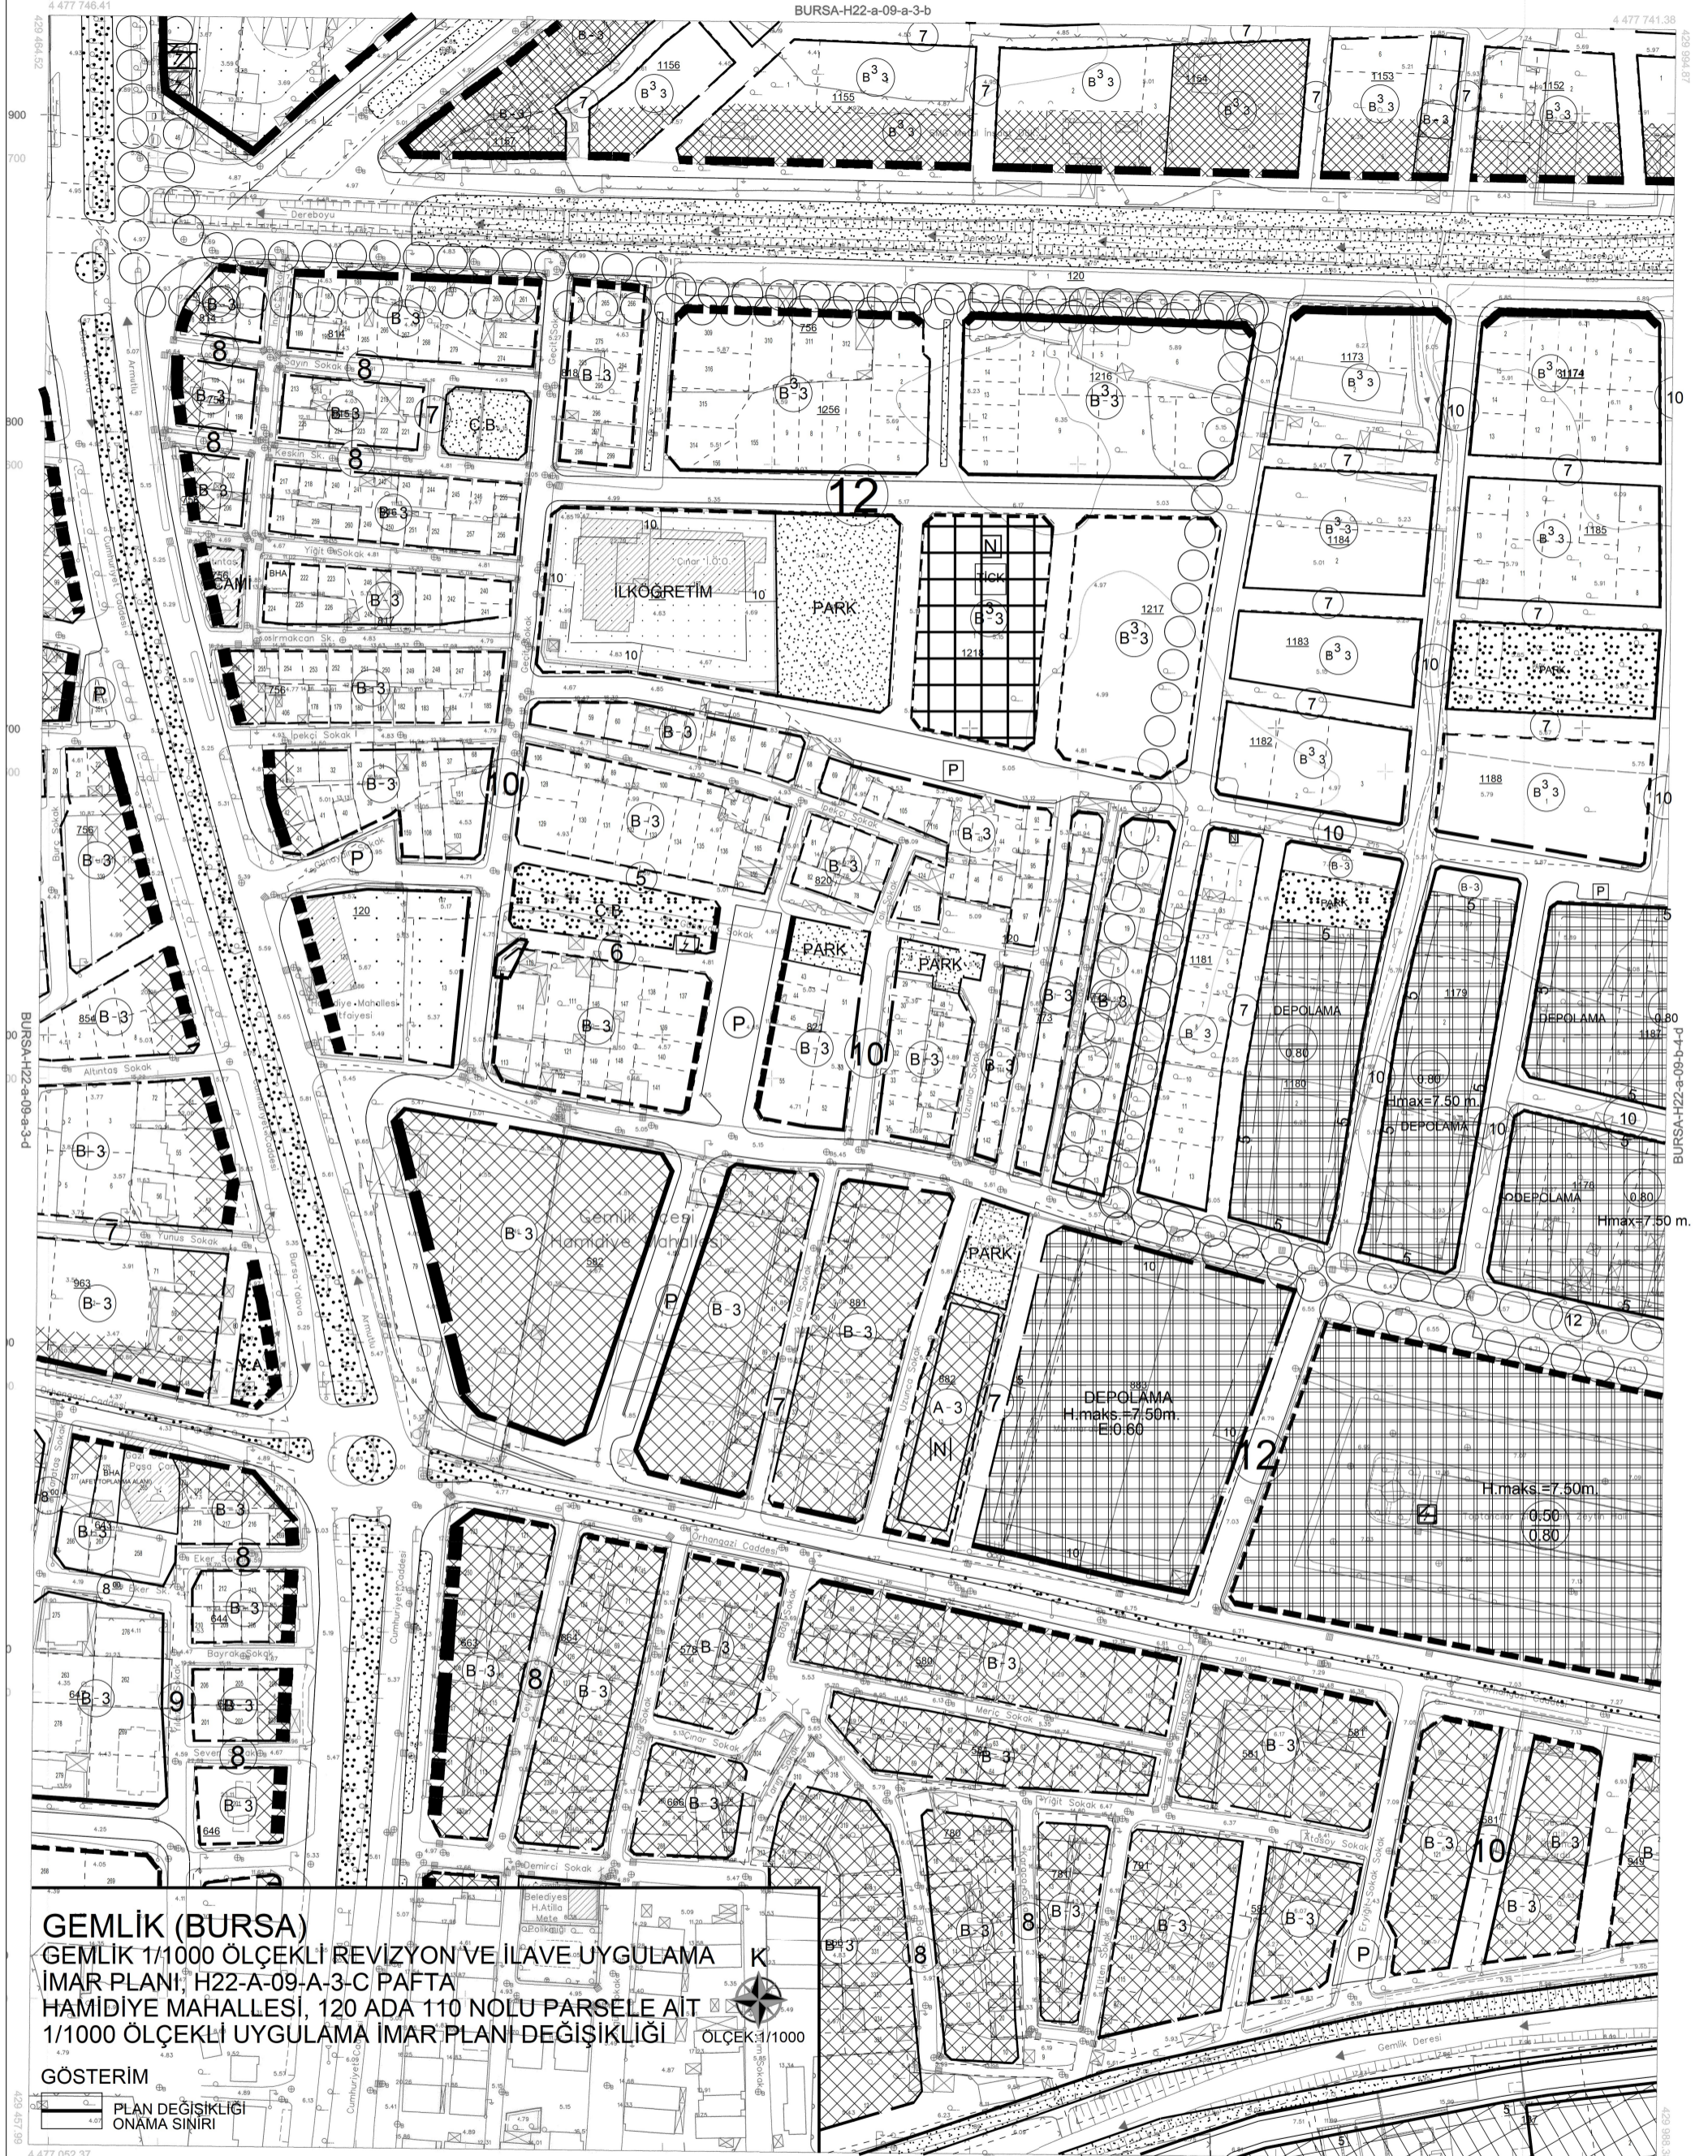

GEMLİK (BURSA)
GEMLİK 1/1000 ÖLÇEKLİ REVİZYON VE İLAVE UYGULAMA
İMAR PLANI, H22-A-09-A-3-C PAFTA
HAMİDİYE MAHALLESİ, 120 ADA 110 NOLU PARSELE AİT
1/1000 ÖLÇEKLİ UYGULAMA İMAR PLANI DEĞİŞİKLİĞİ

GÖSTERİM
PLAN DEĞİŞİKLİĞİ
ONAMA SINIRI

ÖLÇEK:1/1000

1:1000

- Temmuz 2009 tarihli 10 cm yer ölçeğinde aralık sayısal kamera görüntülerinden üretilmiştir.
- Eş Yükseklik eğrileri arası 1 m' dir.
- Yapılar saçak çizgileri ile gösterilmiştir.
- ITRF96 Koordinat sisteminde 2005.0 Epeğunda üretilmiştir.

DÖNÜŞÜM:

ED-50' den ITRF 96' ya Dönüşüm İçin:

XITRF= tx + a Xed50 - b Yed50
YITRF= ty + a Yed50 + b Xed50

ITRF 96' den ED-50' ye Dönüşüm İçin:

XED-50 = tx + a Xitr - b Yitr
YED-50 = ty + a Yitr + b Xitr

YÜKLENİCİ FIRMA
Mescioğlu Mm. Mth. A.Ş.

KONTROL

İNCELEME



Recep ALTEPE

Bakanlık arası 15 Temmuz 2005 tarihli "Büyük Ölçekli Harita ve Harita Bilgileri Üretim Yönetmeliği" ne uygun olarak fotogrametri yöntemi ile üretilen bu haritanın yapımında :

ED-50 KOORDİNAT SİSTEMİ