


ONAY TARİHLERİ  
G.B.M:09.11.2017-338  
B.B.B.M: 21.12.2017-3662

ASKI TARİHLERİ  
01.02.2018-01.03.2018

BURSA-H22-a-09-a-3-a

BURSA-H22-a-09-a-2-d

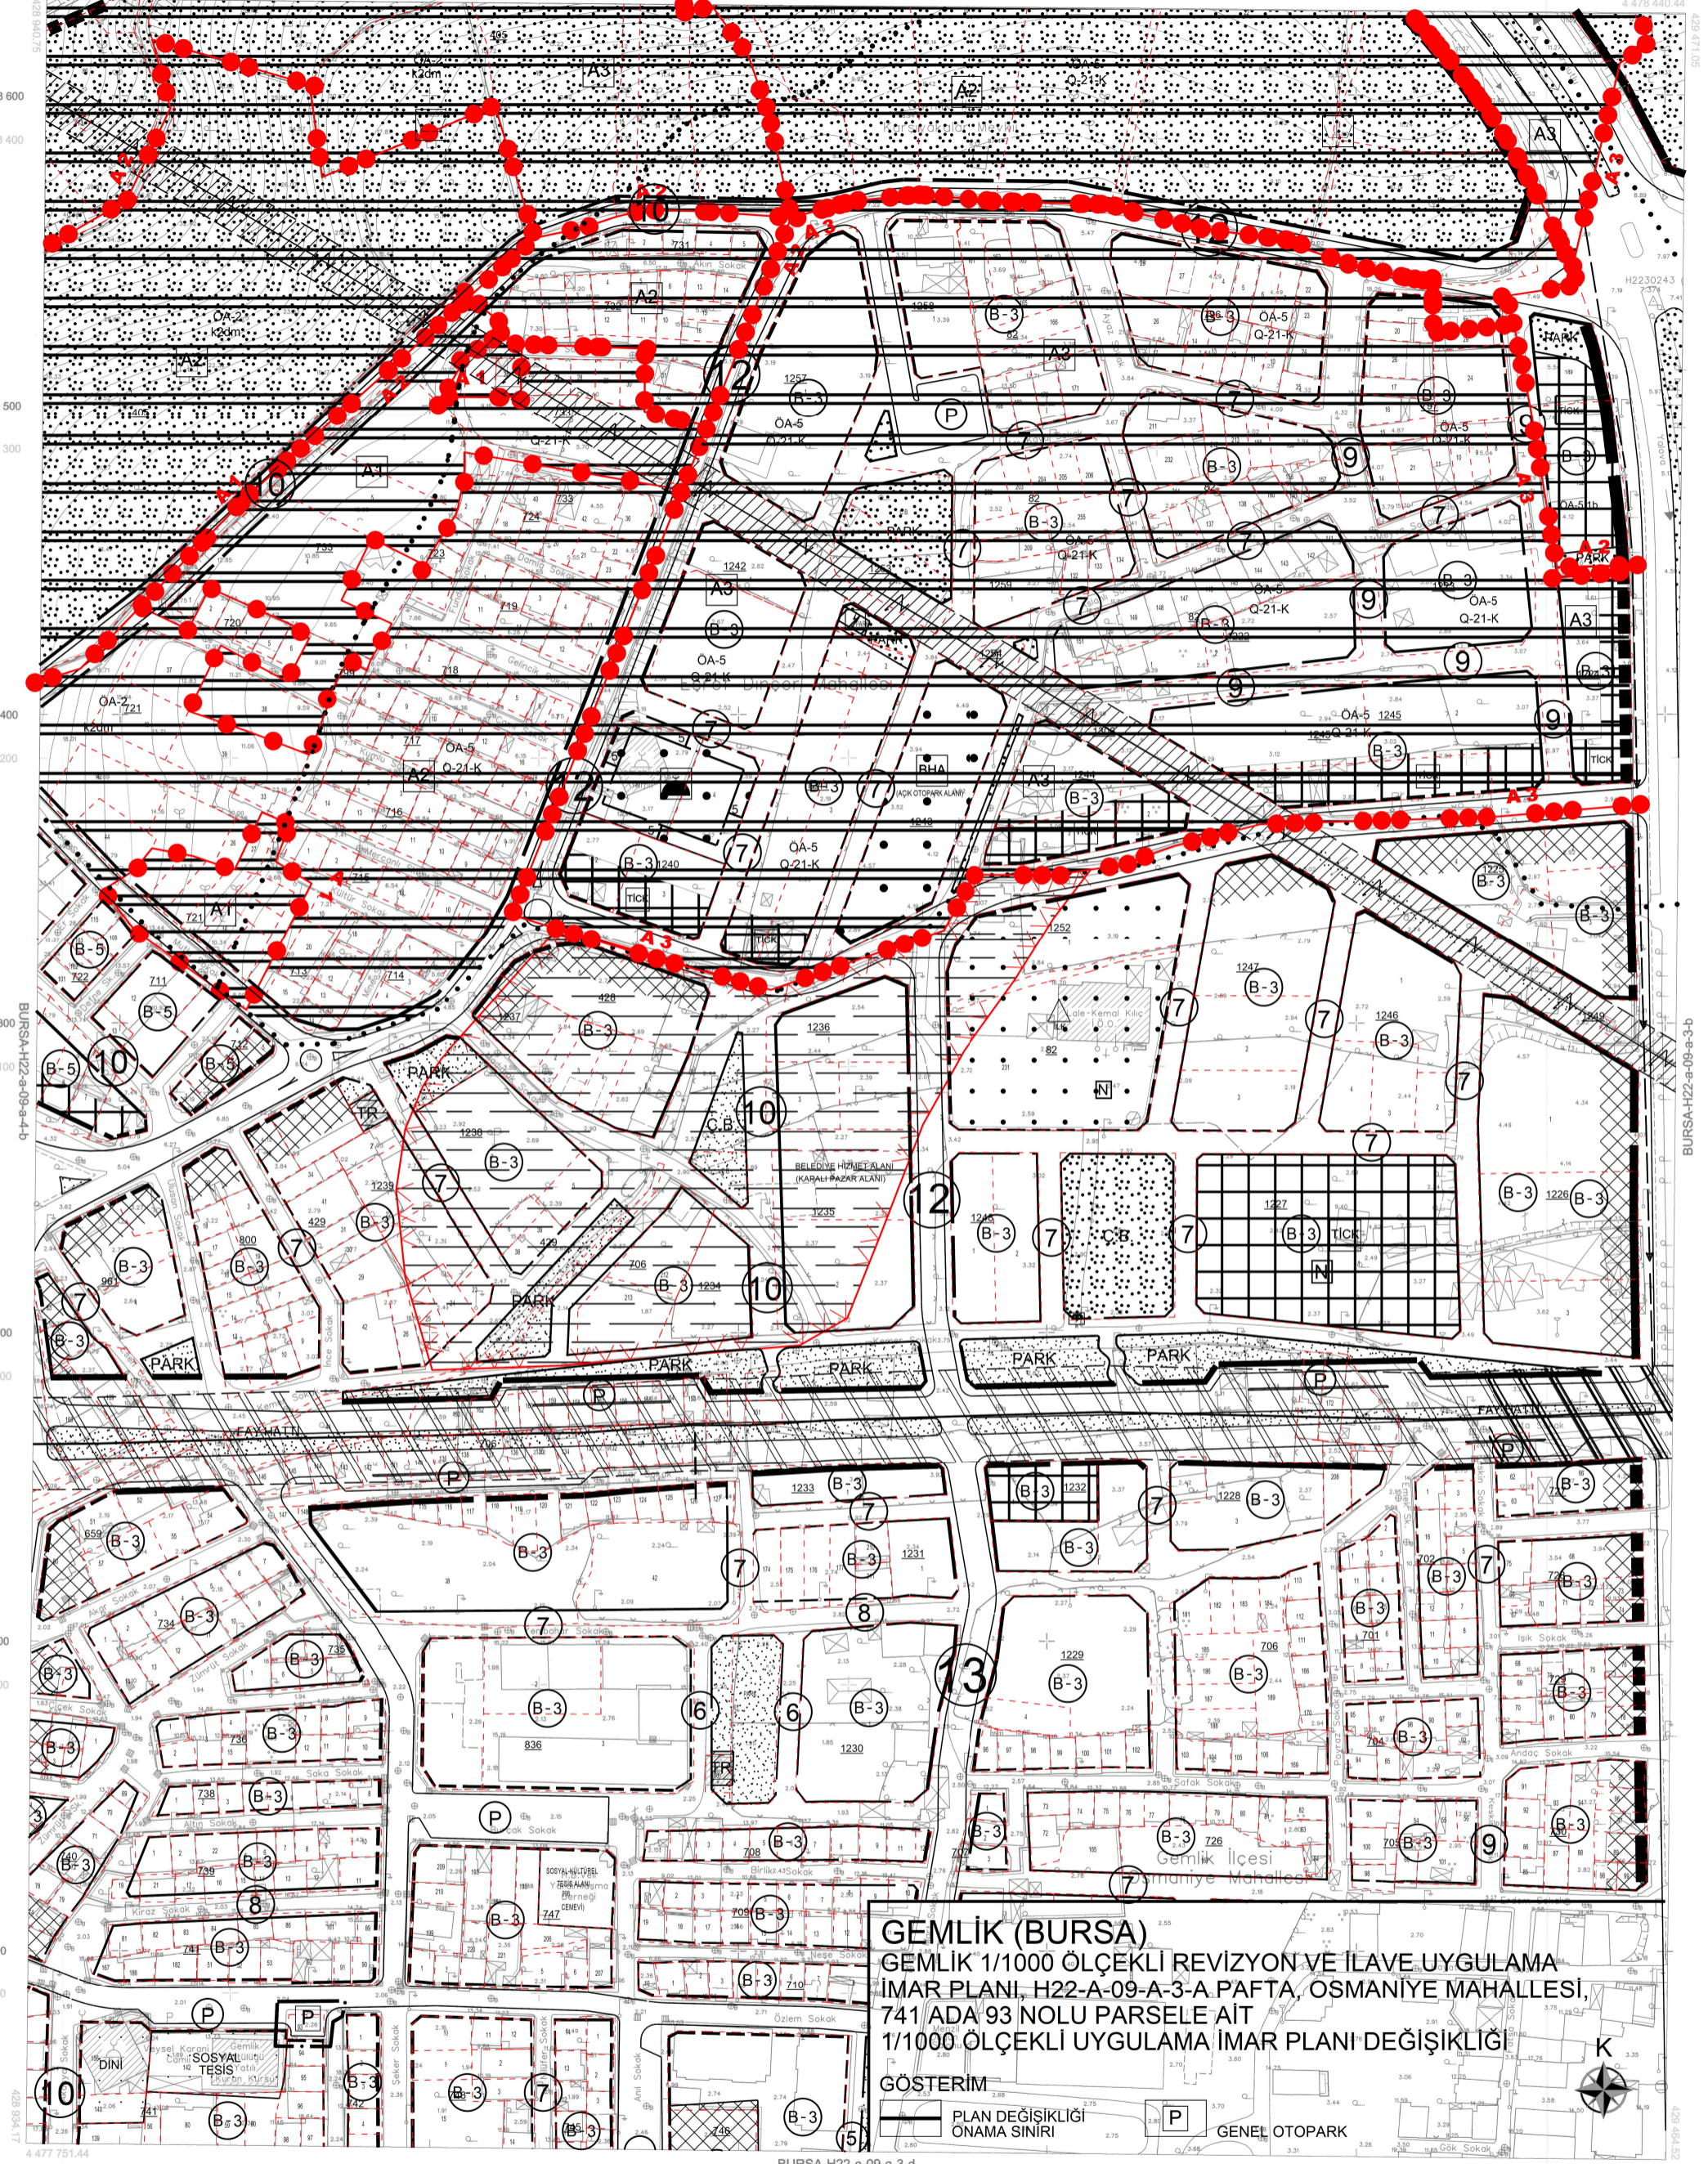


**GEMLİK (BURSA)**  
GEMLİK 1/1000 ÖLÇEKLİ REVİZYON VE İLAVE UYGULAMA  
İMAR PLANI, H22-A-09-A-3-A PAFTA, OSMANİYE MAHALLESİ,  
741 ADA 93 NOLU PARSELE AİT  
1/1000 ÖLÇEKLİ UYGULAMA İMAR PLANI DEĞİŞİKLİĞİ  
GÖSTERİM

PLAN DEĞİŞİKLİĞİ  
ONAMA SINIRI  
GENEL OTOPARK

BURSA-H22-a-09-a-3-d

BURSA-H22-a-09-a

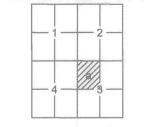

. Temmuz 2009 tarihli 10 cm yer ölçeğinde aralıklı sayisal  
kamera görüntülerinden üretilmiştir.  
. Eş Yükseklik eğrileri arası 1 m.' dir.  
. Yapılar saçak çizgileri ile gösterilmiştir.  
. ITRF96 Koordinat sisteminde 2005.0 Epogunda üretilmiştir.

1:1000

Bakanlıklar arası 15 Temmuz 2005 tarihli "Büyük Ölçekli Harita ve Harita Bilgileri Üretim Yönetmeliği" ne uygun olarak fotogrametrik yöntemle üretilen bu haritanın yapımda :

DÖNÜŞÜM:

ED-50'den ITRF 96'ya Dönüştürme İçin:  
XITRF= tx + a Xed50 - b Yed50  
YITRF= ty + a Yed50 + b Xed50  
a= 0.9999934944  
b= -0.00000151151  
tx= -156.136688330282  
ty= -39.531199983641

ITRF 96' dan ED-50'ye Dönüştürme İçin:  
XED-50= tx + a XitrF - b YitrF  
YED-50= ty + a YitrF + b XitrF  
a= 1.000006505614  
b= -0.00000151151  
tx= -156.136688330282  
ty= -39.531199983641

YÜKLENİCİ FİRMA  
Mescioğlu Müh. Mlş. A.Ş.  
Hasan Yaşar ARKAYIN

KONTROL

Prof. Dr. Şenol KUŞÇU  
Murat SANCAK  
Murat KARAOĞLU

İNCELEME

Mehmet Sait AYIK  
İsmail Hakkı ÇETİNAVCI



Recep ALTEPE  
Büyükşehir Belediye Başkanı