


ONAY TARİHLERİ	ASKI TARİHLERİ
G.B.M:14.11.2017-359	14.12.2017-14.01.2018
B.B.B.M: 22.11.2017-3533	

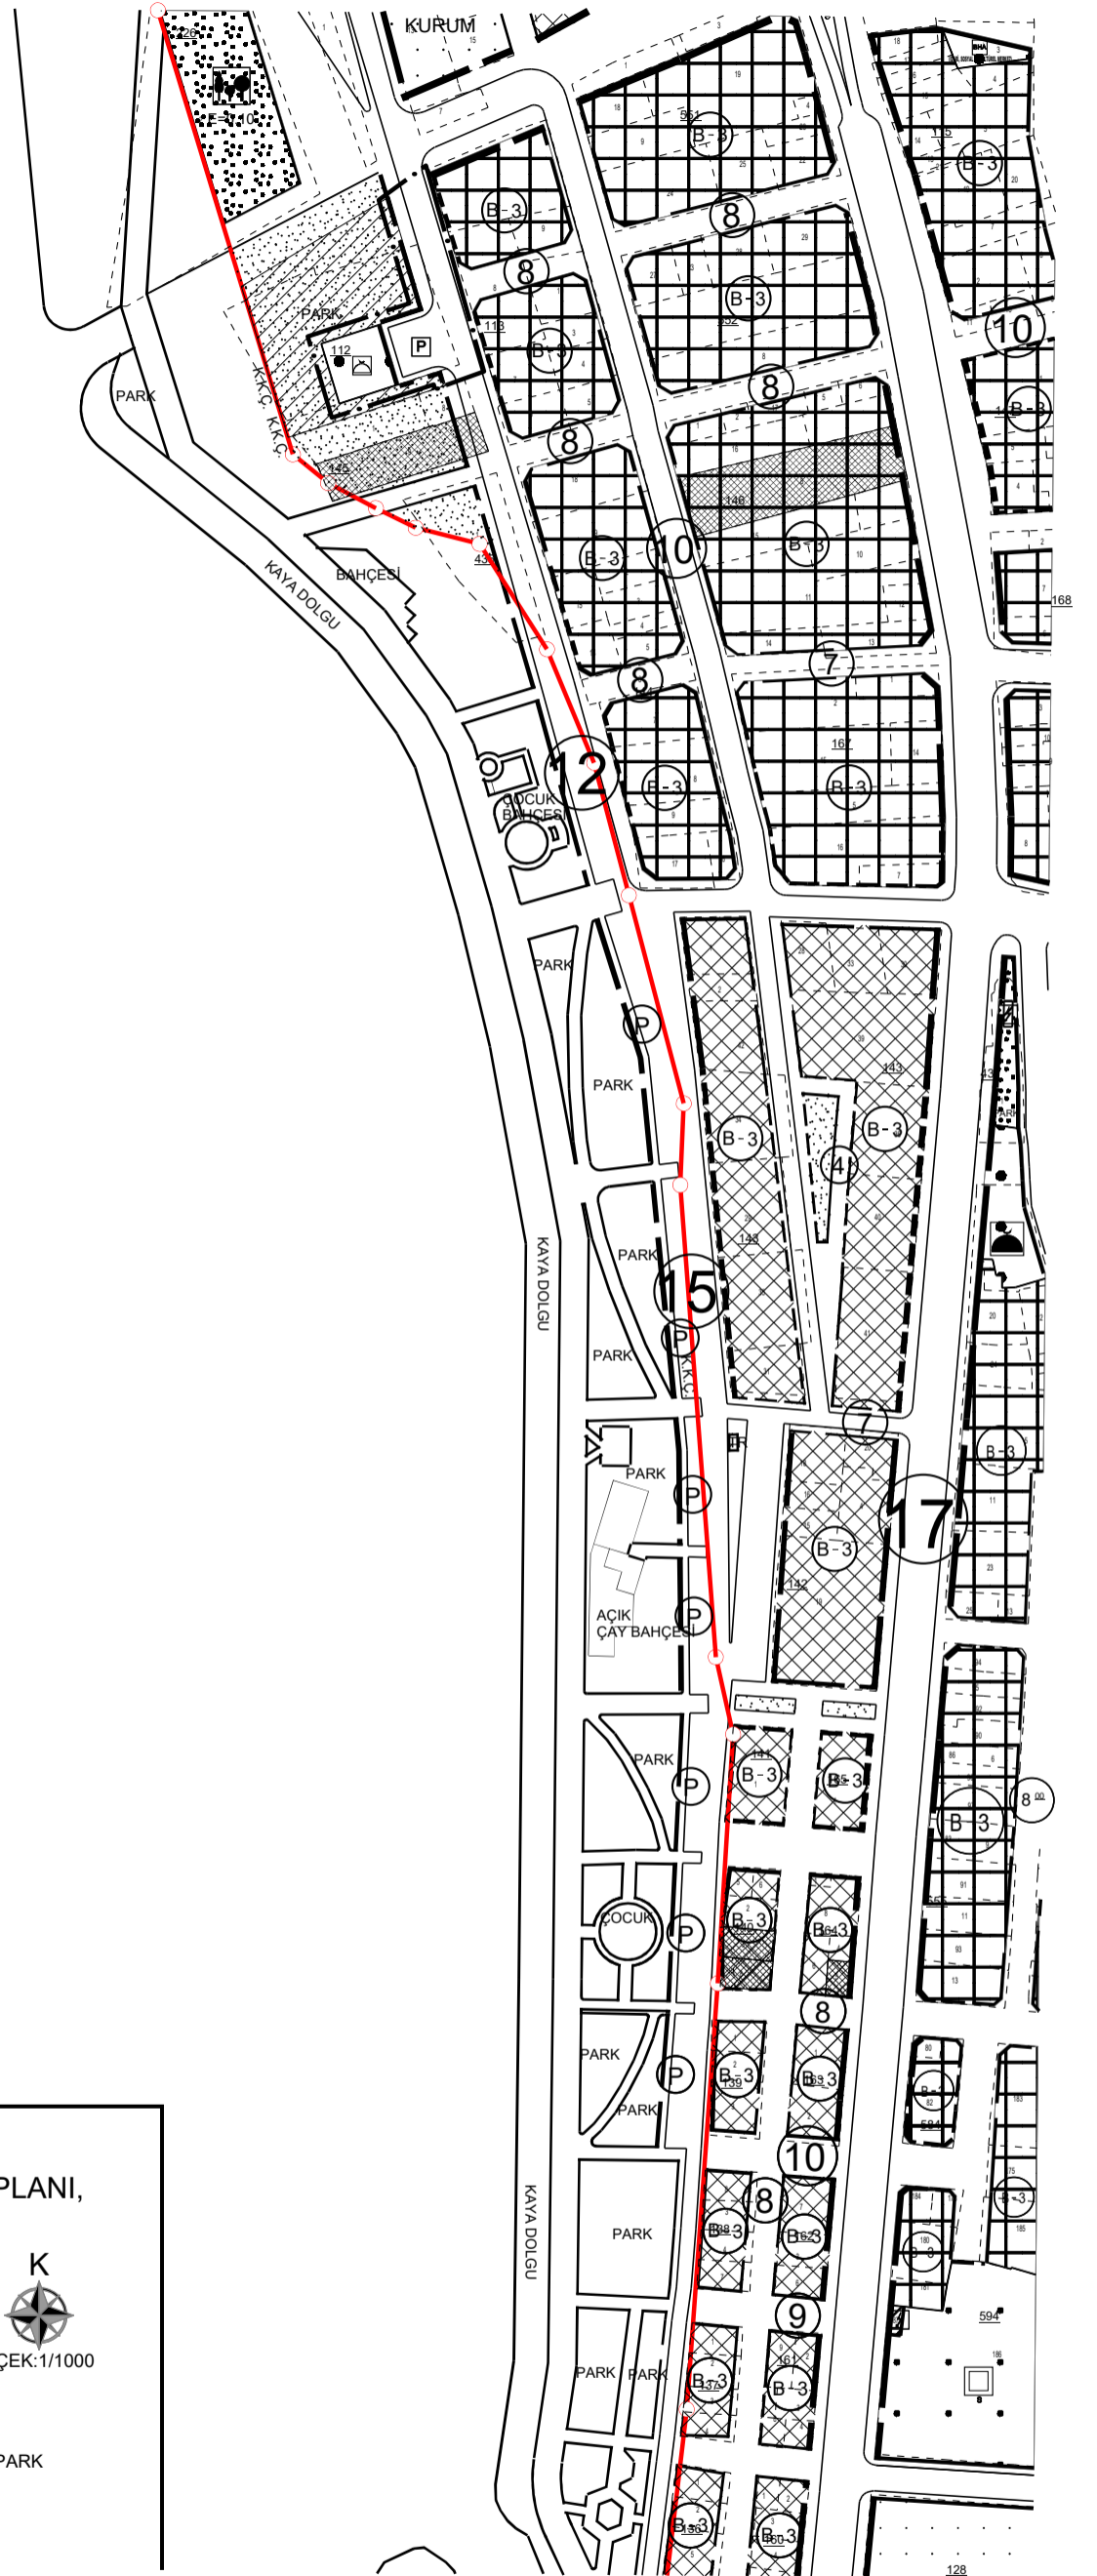

GEMLİK (BURSA)
 GEMLİK 1/1000 ÖLÇEKLİ REVİZYON VE İLAVE UYGULAMA İMAR PLANI,
 H22-A-09-A-4-D PAFTA
 HAMİDİYE MAHALLESİ, 112 ADA 1 NOLU PARSELE AİT
 H22-A-09-A-4-A PAFTA
 KAYHAN MAHALLESİ, 877 ADA 182 NOLU PARSELE AİT
 1/1000 ÖLÇEKLİ UYGULAMA İMAR PLANI DEĞİŞİKLİĞİ



GÖSTERİM

	PLAN DEĞİŞİKLİĞİ ONAMA SINIRI		MESCİT		GENEL OTOPARK		PARK
--	----------------------------------	--	--------	--	---------------	--	------

PLAN NOTU

1. Hamidiye Mahallesi 112 ada 1 parselde belirlenen mescit alanında bahçe mesafesi aranmaz. Belediyesince onaylı avan projesine göre ruhsatlandırılabilir.