


ONAY TARİHLERİ
G.B.M:14.11.2017-359
B.B.B.M: 22.11.2017-3533

ASKI TARİHLERİ
14.12.2017-14.01.2018

BURSA-H22-a-09-a-4-a

BURSA-H22-a-09-a-1-d

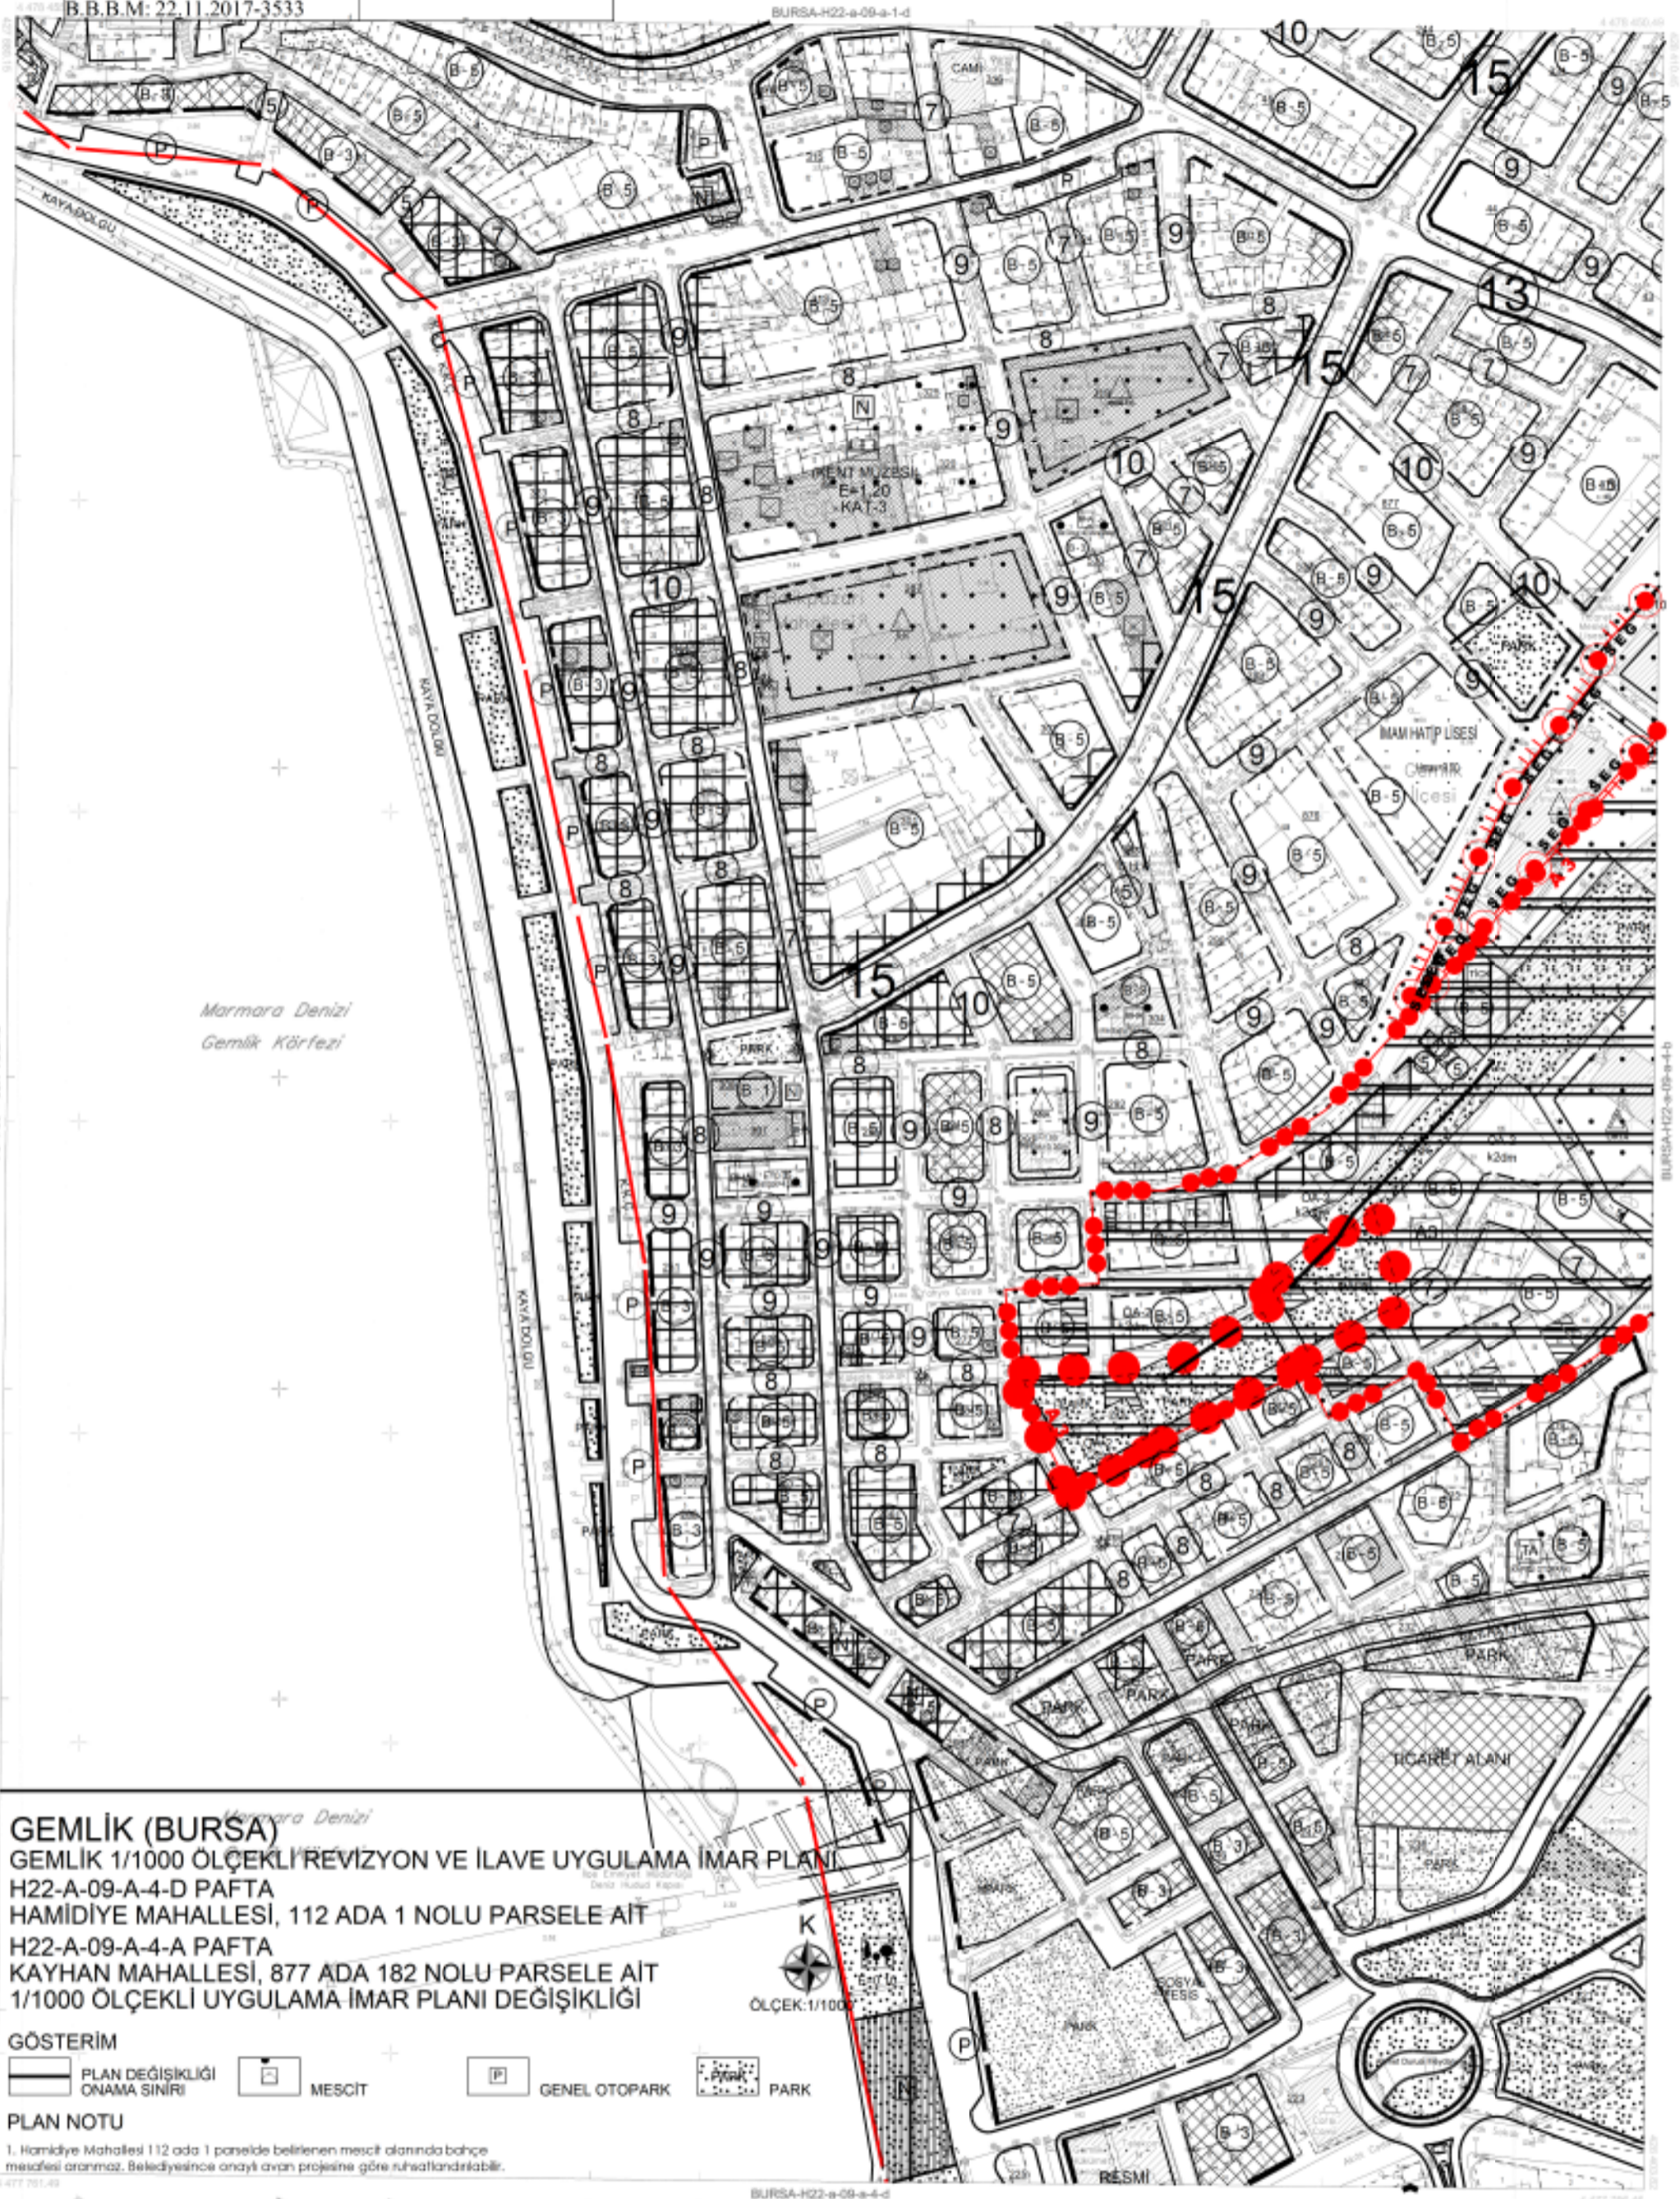

GEMLİK (BURSA)
GEMLİK 1/1000 ÖLÇEKLİ REVİZYON VE İLAVE UYGULAMA İMAR PLANI
H22-A-09-A-4-D PAFTA
HAMİDİYE MAHALLESİ, 112 ADA 1 NOLU PARSELE AİT
H22-A-09-A-4-A PAFTA
KAYHAN MAHALLESİ, 877 ADA 182 NOLU PARSELE AİT
1/1000 ÖLÇEKLİ UYGULAMA İMAR PLANI DEĞİŞİKLİĞİ

GÖSTERİM

	PLAN DEĞİŞİKLİĞİ ONAMA SINIRI		MESCİT		GENEL OTOPARK		PARK
--	-------------------------------	--	--------	--	---------------	--	------

PLAN NOTU
1. Hamidiye Mahallesi 112 ada 1 parselde belirtilen mescit alanında bahçe mesafesi aranmaz. Belediyemize onaylı avan projesine göre ruhsatlandırılabilir.



BURSA-H22-a-09-a

1:1000

YÜKLENCİ FIRMA
Müşteri: M.Ş. A.Ş.
Proje Müdürü: Hasan Yusuf ARKAYAN

KONTROL
Prof. Dr. Serdar KÜÇÜK
Mehmet SANCAR
Mehmet KARAOĞLU
Mehmet İsmail AYIK
İsmail Hakkı ÇETİNAÇCI

İNCELEME
Rasim ALTUNP
Büyükşehir Belediye Başkanı

15 Temmuz 2005 tarihli "Üstün Ölçekli Harita ve Harita Bilgileri Üretim Yönetmeliği" ne uygun olarak katı planların çiziminde kullanılacak harita ve harita bilgileri

