

ONAY TARİHLERİ  
G.B.M:14.11.2017-361  
B.B.B.M: 21.12.2017-3662

ASKI TARİHLERİ  
01.02.2018-01.03.2018

BURSA-H22-a-09-a-4-b

BURSA-H22-a-09-a-1-c


**GEMLİK (BURSA)**  
GEMLİK 1/1000 ÖLÇEKLİ REVİZYON VE İLAVE UYGULAMA  
İMAR PLANI, H22-A-09-A-4-B PAFTA  
OSMANİYE MAHALLESİ, 573 ADA 16 NOLU PARSELE AİT  
1/1000 ÖLÇEKLİ UYGULAMA İMAR PLANI DEĞİŞİKLİĞİ

GÖSTERİM

PLAN DEĞİŞİKLİĞİ  
ONAMA SINIRI


ÇOCUK BAĞÇESİ VE OYUN ALANI

ÖLÇEK: 1/1000

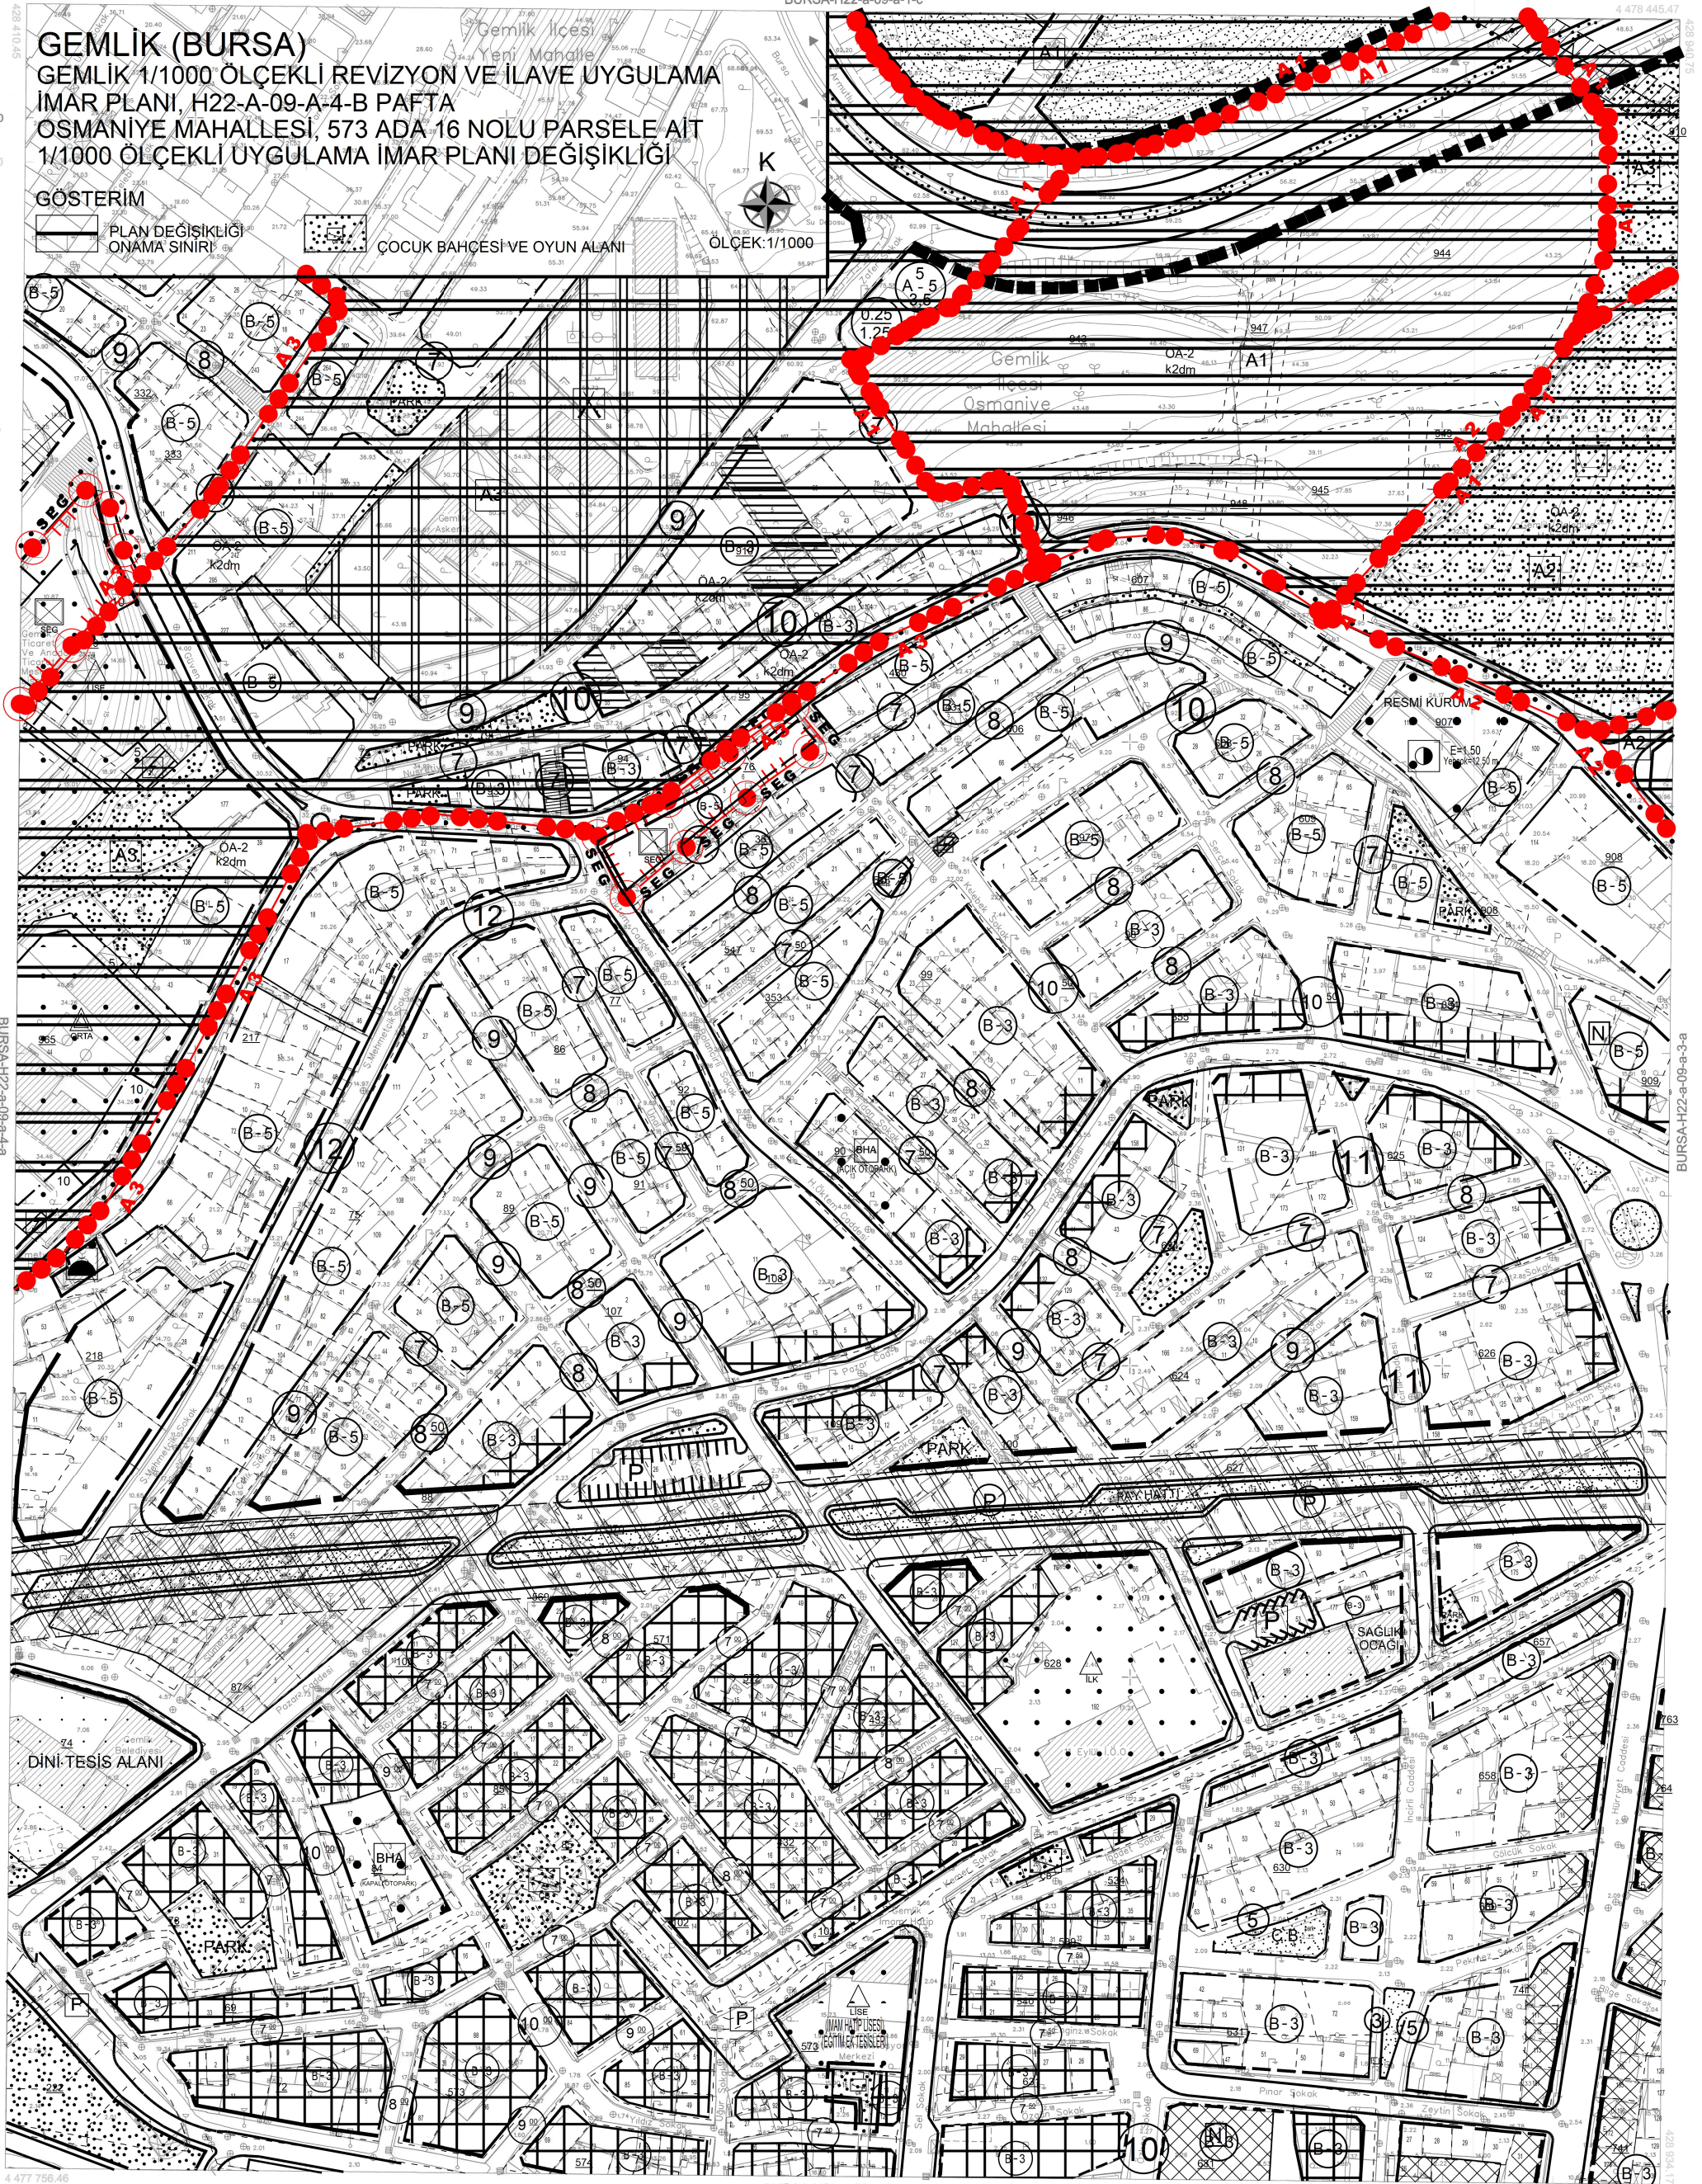

BURSA-H22-a-09-a-4-c

BURSA-H22-a-09-a

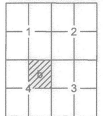

. Temmuz 2009 tarihli 10 cm yer ölçeğinde aralıklı sayisal  
kamera görüntülerinden üretilmiştir.  
. Eş Yükseklik eğrileri arası 1 m.' dir.  
. Yapılar saçak çizgileri ile gösterilmiştir.  
. ITRF96 Koordinat sisteminde 2005.0 Epoğunda üretilmiştir.

1:1000

Bakanlık arası 15 Temmuz 2005 tarihli "Büyük Ölçekli Harita ve Harita Bilgileri Üretim  
Yönetmeliği" ne uygun olarak fotogrametrik yöntemle üretilen bu haritanın yapımında :

DÖNÜŞÜM:

ED-50' dan ITRF 96' ya Dönüşüm için:  
XITRF= tx + a Xed50 - b Yed50  
YITRF= ty + a Yed50 + b Xed50  
a= 0.9999999404  
b= 0.0000015151  
tx= -156.136688330282  
ty= -156.136688330282

ITRF 96' dan ED-50' ye Dönüşüm için:  
XED50= tx - a Xitrf - b Yitrf  
YED50= ty - a Yitrf + b Xitrf  
a= 1.00000056514  
b= 0.0000015151  
tx= 156.136688330282  
ty= 156.136688330282

YÜKLENEN FİRMA  
Mescioglu Müh. Müh. A.Ş.  
Hasan Yaşar ARKAYIN

KONTROL

Prof. Dr. Şenol KUŞÇU  
Murat SANCAK  
Murat KARAĞÖZLÜ

İNCELEME

Mehmet Sait AYIK  
İsmail Hakkı ÇETİNAVCI

