


ONAY TARİHLERİ
G.B.M:07.02.2018-33
B.B.B.M:22.03.2018-579

ASKI TARİHLERİ
25.04.2018-25.05.2018

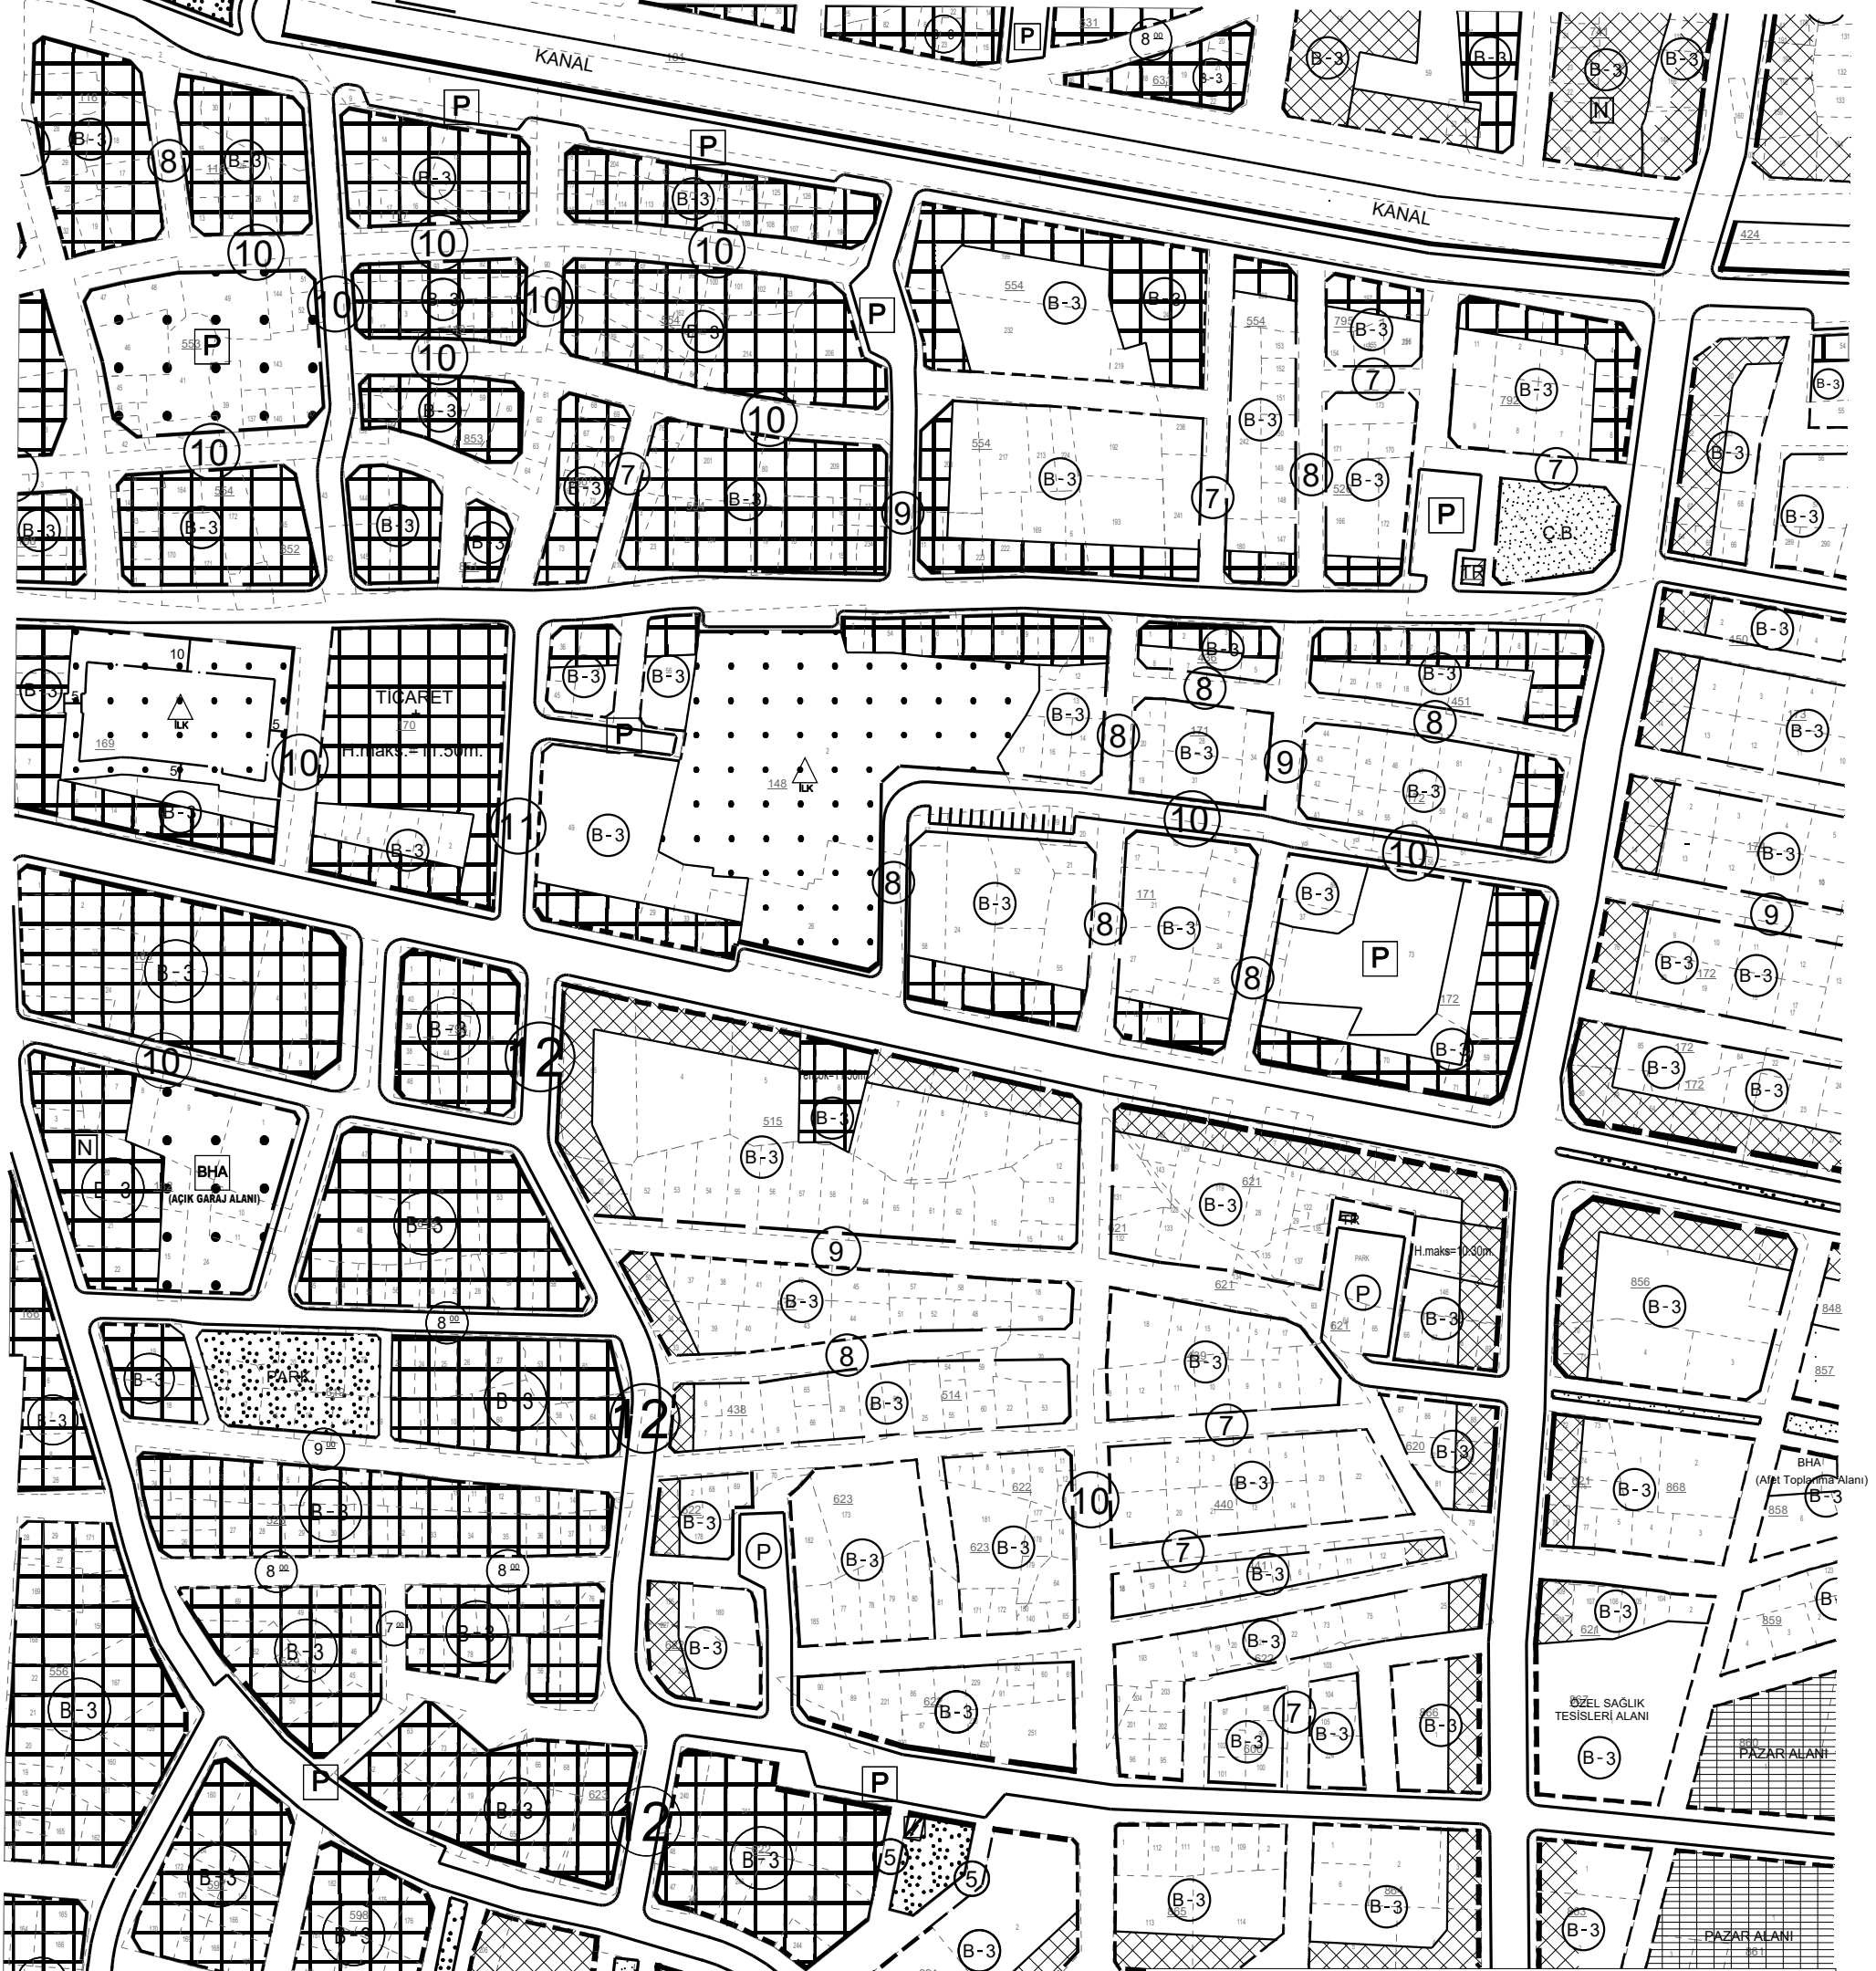

GEMLİK (BURSA)
HAMİDİYE MAHALLESİ, H22A09A4C, H22A09D1B
PAFTALAR, 564 ADA MUHTELİF PARSELLER
1/1000 ÖLÇEKLİ UYGULAMA İMAR PLANI DEĞİŞİKLİĞİ

- GÖSTERİM**
- PLAN DEĞİŞİKLİĞİ SINIRI
 - PARSEL SINIRI
 - RESMİ KURUM ALANI
 - GENEL OTOPARK ALANI



ÖLÇEK:1/1000

PLAN NOTU:
1) PLAN DEĞİŞİKLİĞİ SINIRLARI İÇİNDEKİ RESMİ KURUM ALANINDA ÇEKME MESAFESİ ARANMAZ.

