


BURSA İLİ, GEMLİK İLÇESİ, HAMİDİYE MAHALLESİ
1/1000 ÖLÇEKLİ GEMLİK REVİZYON UYGULAMA İMAR PLANI
594 ADA 186 NOLU PARSELE İLİŞKİN
1/1000 ÖLÇEKLİ UYGULAMA İMAR PLANI DEĞİŞİKLİĞİ

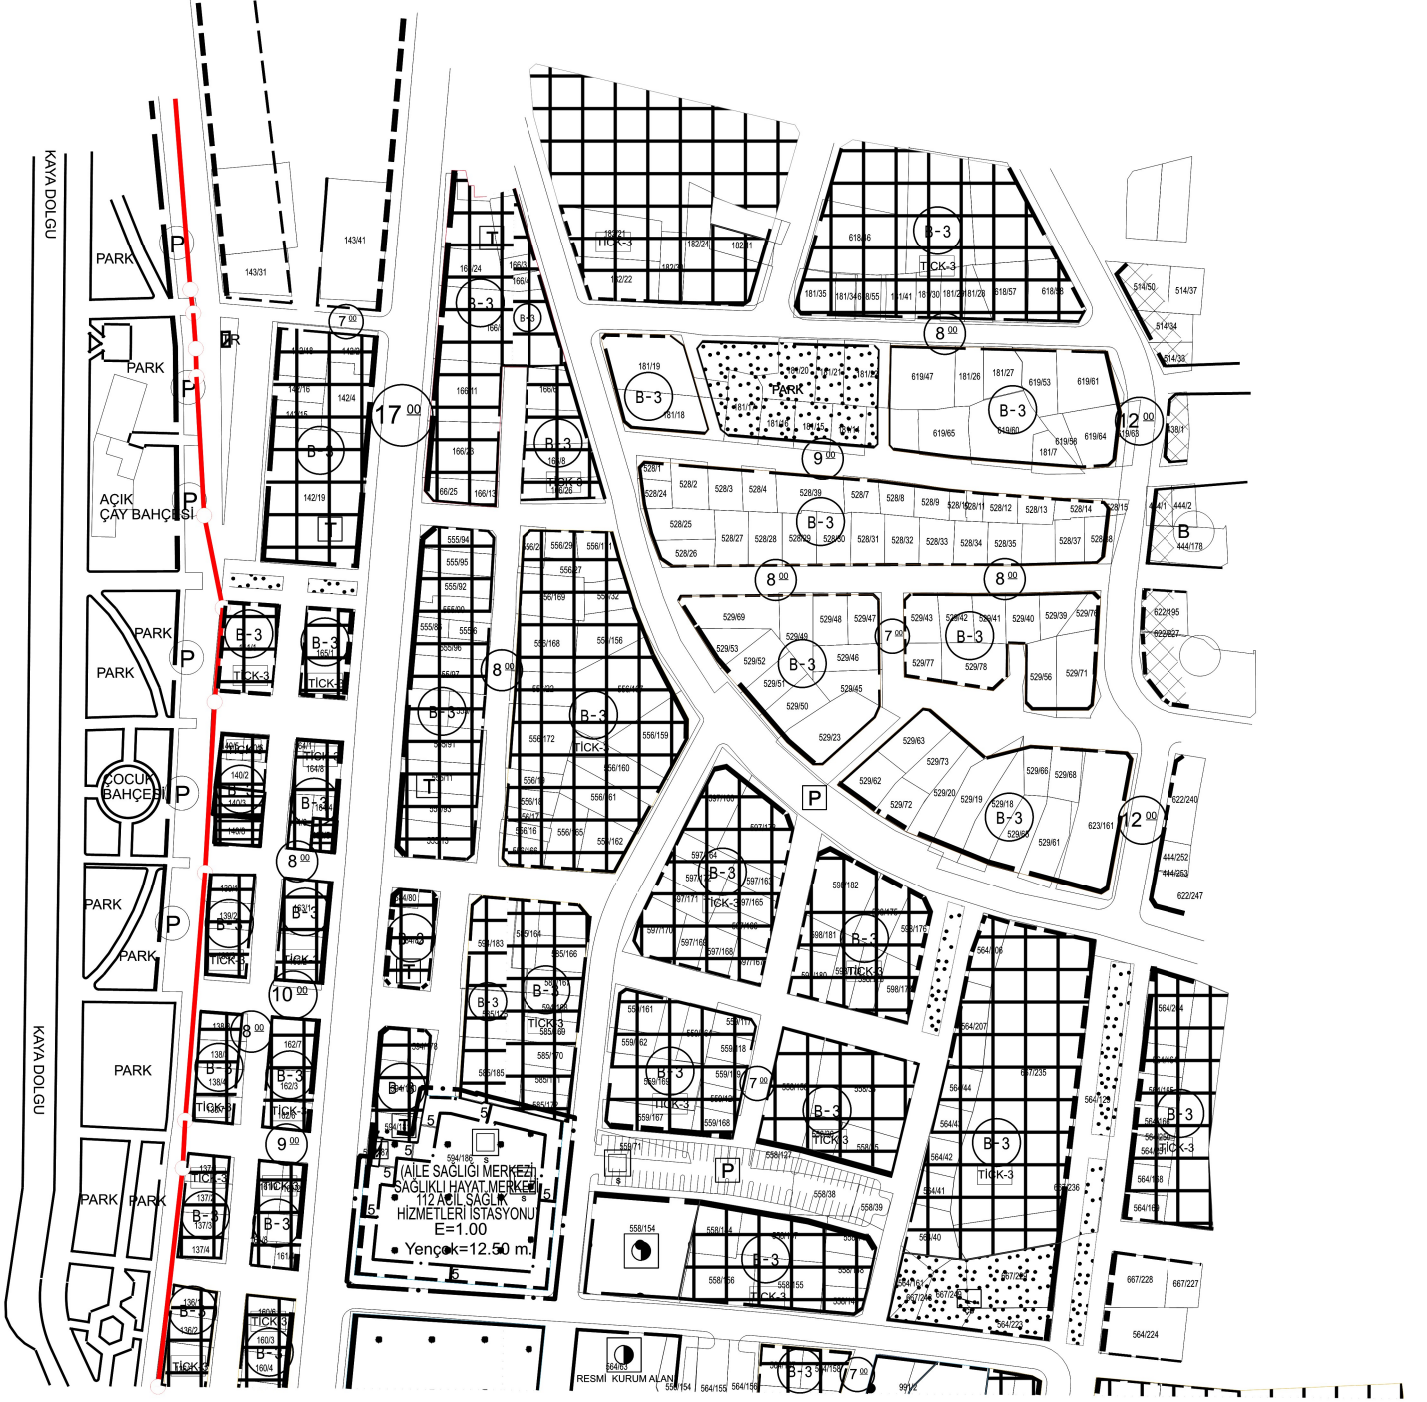

GÖSTERİM

- PLAN DEĞİŞİKLİĞİ ONAMA SINIRI
- AİLE SAĞLIĞI MERKEZİ (AİLE SAĞLIĞI MERKEZİ, SAĞLIKLILIK HAYAT MERKEZİ, 112 ACİL SAĞLIK HİZMETLERİ İSTASYONU)



G.B.M.K. = 12.09.2022 / 135
B.B.B.M.K. = 13.10.2022 / 1281
ASKI TARİHLERİ = 11.11.2022 - 10.12.2022