


UMURBEY MAHALLESİ DÜZENLEME SINIR KROKİSİ

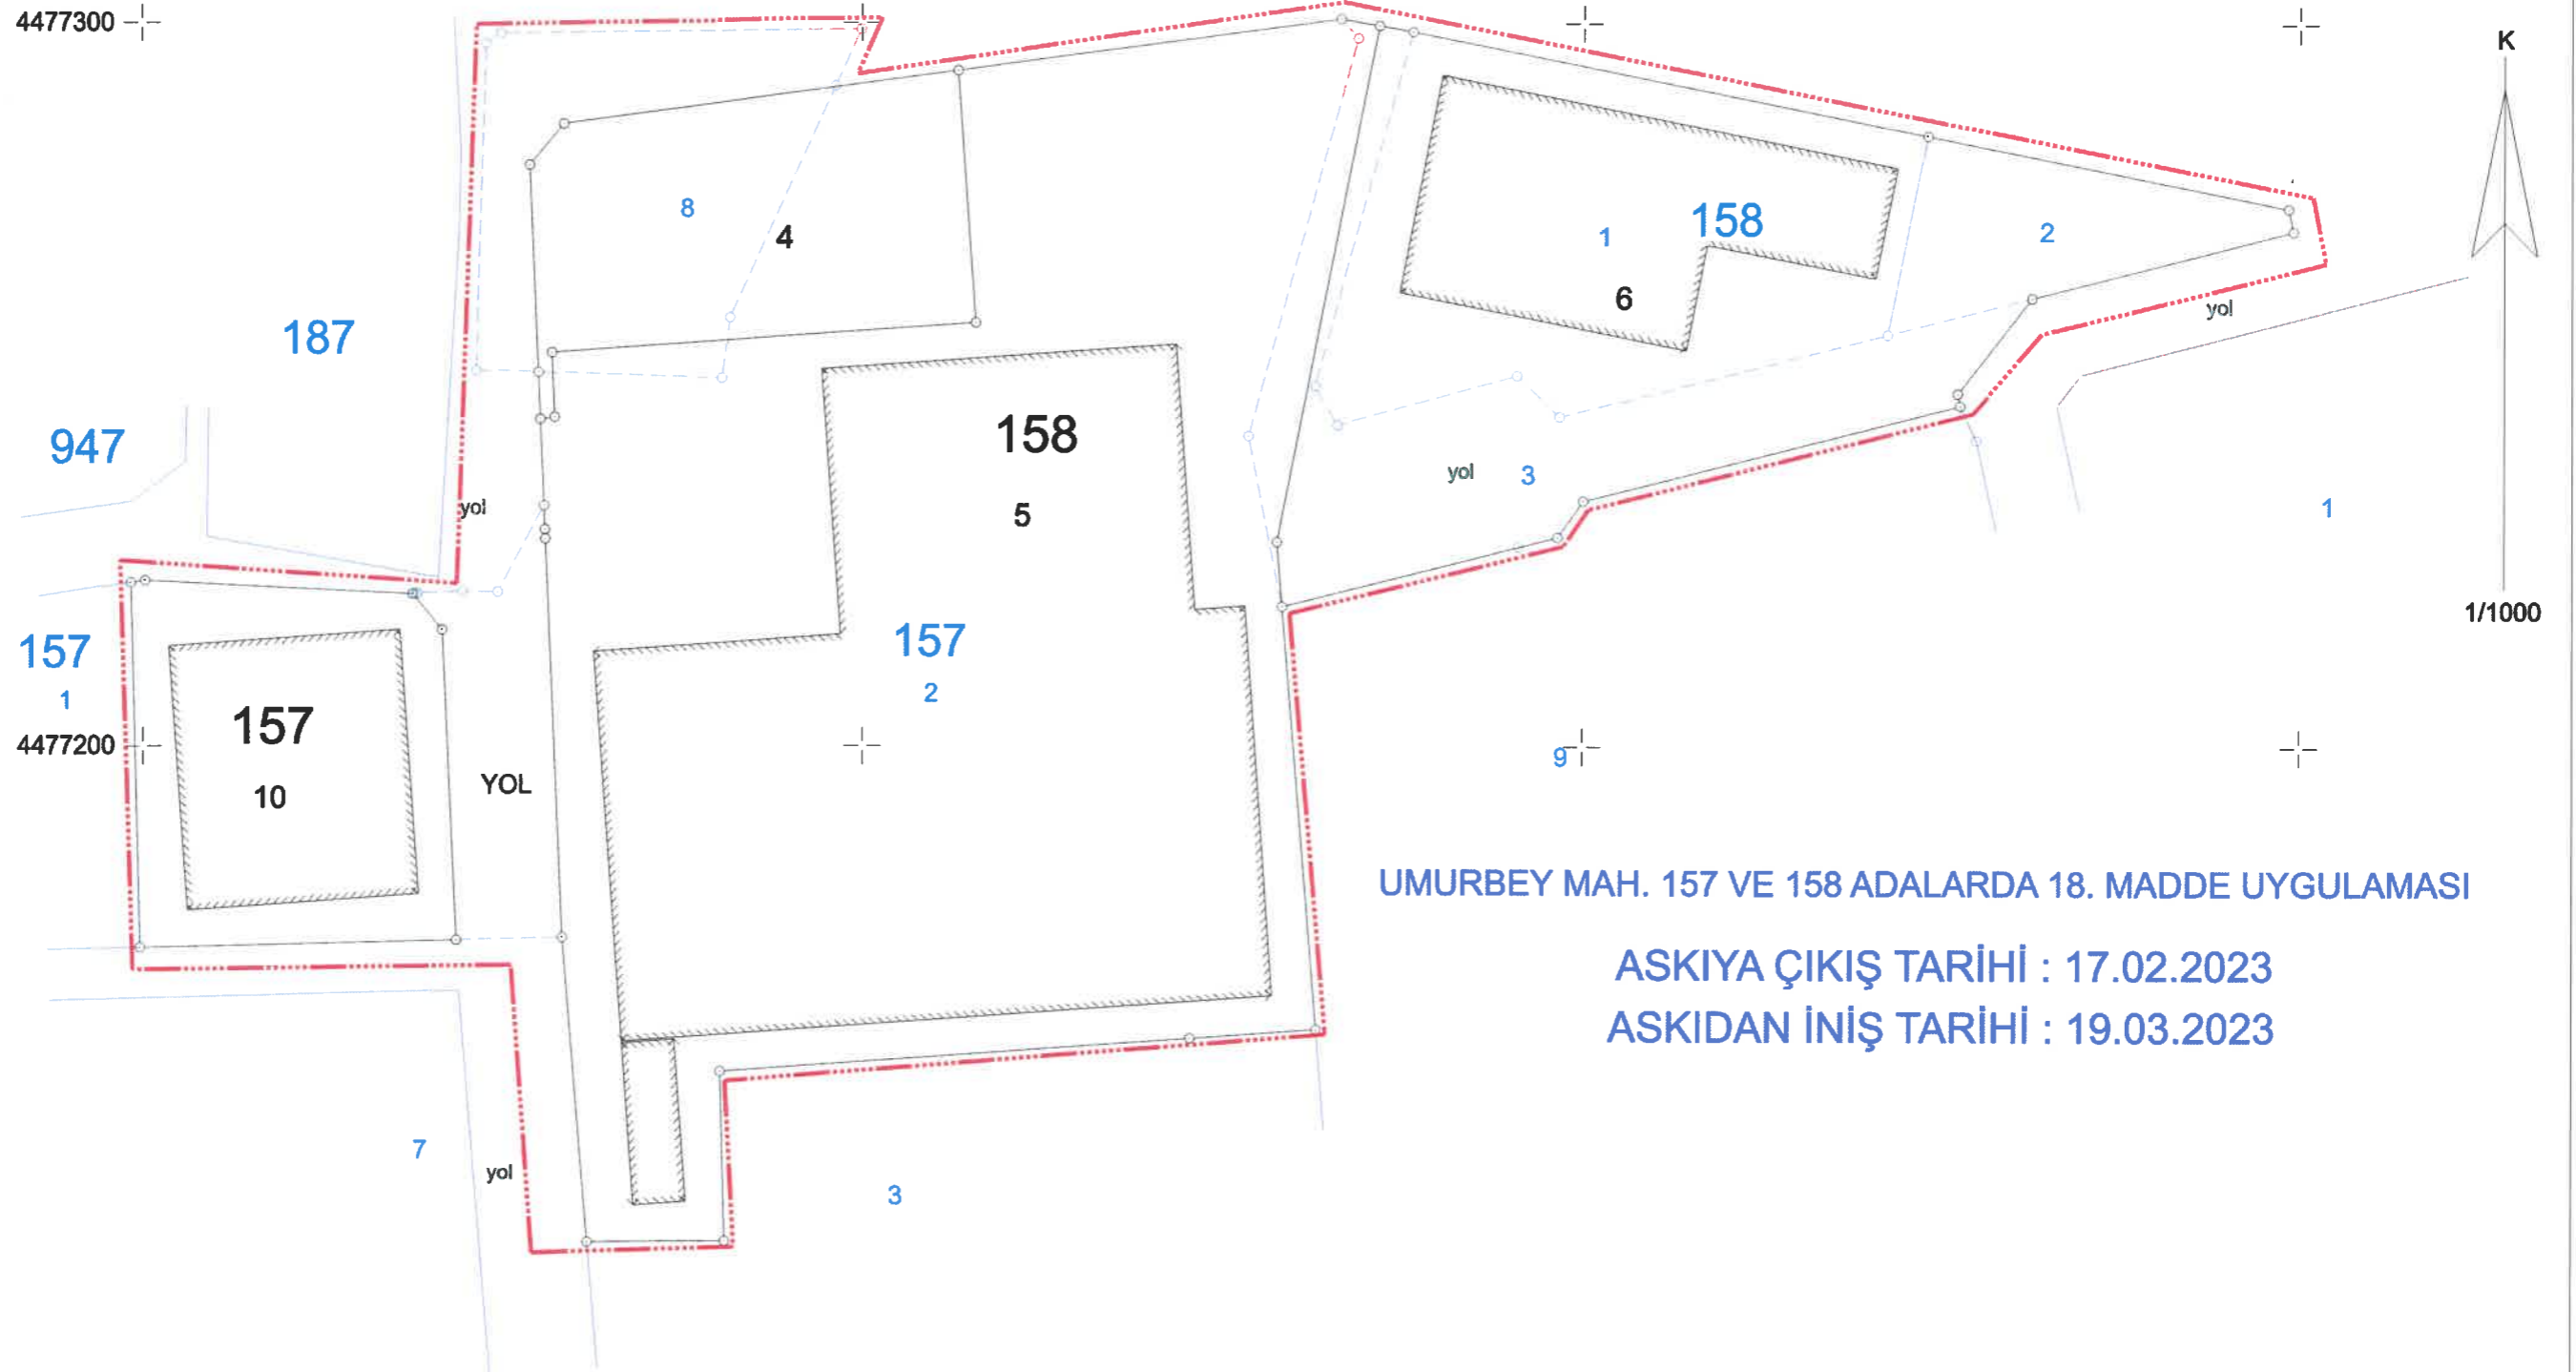

UMURBEY MAH. 157 VE 158 ADALARDA 18. MADDE UYGULAMASI

ASKIYA ÇIKIŞ TARİHİ : 17.02.2023

ASKIDAN İNİŞ TARİHİ : 19.03.2023

4477100

430200

430300

430400

430500

	DÜZENLEYEN	UYGUNDUR		KADASTRO MÜDÜRLÜĞÜ
		BELEDİYE/ÖZEL İDARE/PROJE İDARESİ		
		KONTROL EDEN	ONAYLAYAN	KONTROL EDEN
ADI SOYADI	Cengiz KARAKUŞ			
TARİH				
İMZA				