

UNİVERSİTE ALANI


Uludağ Üniversitesi Yerleşkesi

Asmikköy Teknik M.Y.O.
İdari Bina

MESLEK LİSESİ

Teknik Anadolu Lisesi

GEMLİK İLÇESİ, HISAR MAHALLESİ, 1329 ADA 11 PARSELE İLİŞKİN 1/1000 ÖLÇEKLİ UYGULAMA İMAR PLANI DEĞİŞİKLİĞİ

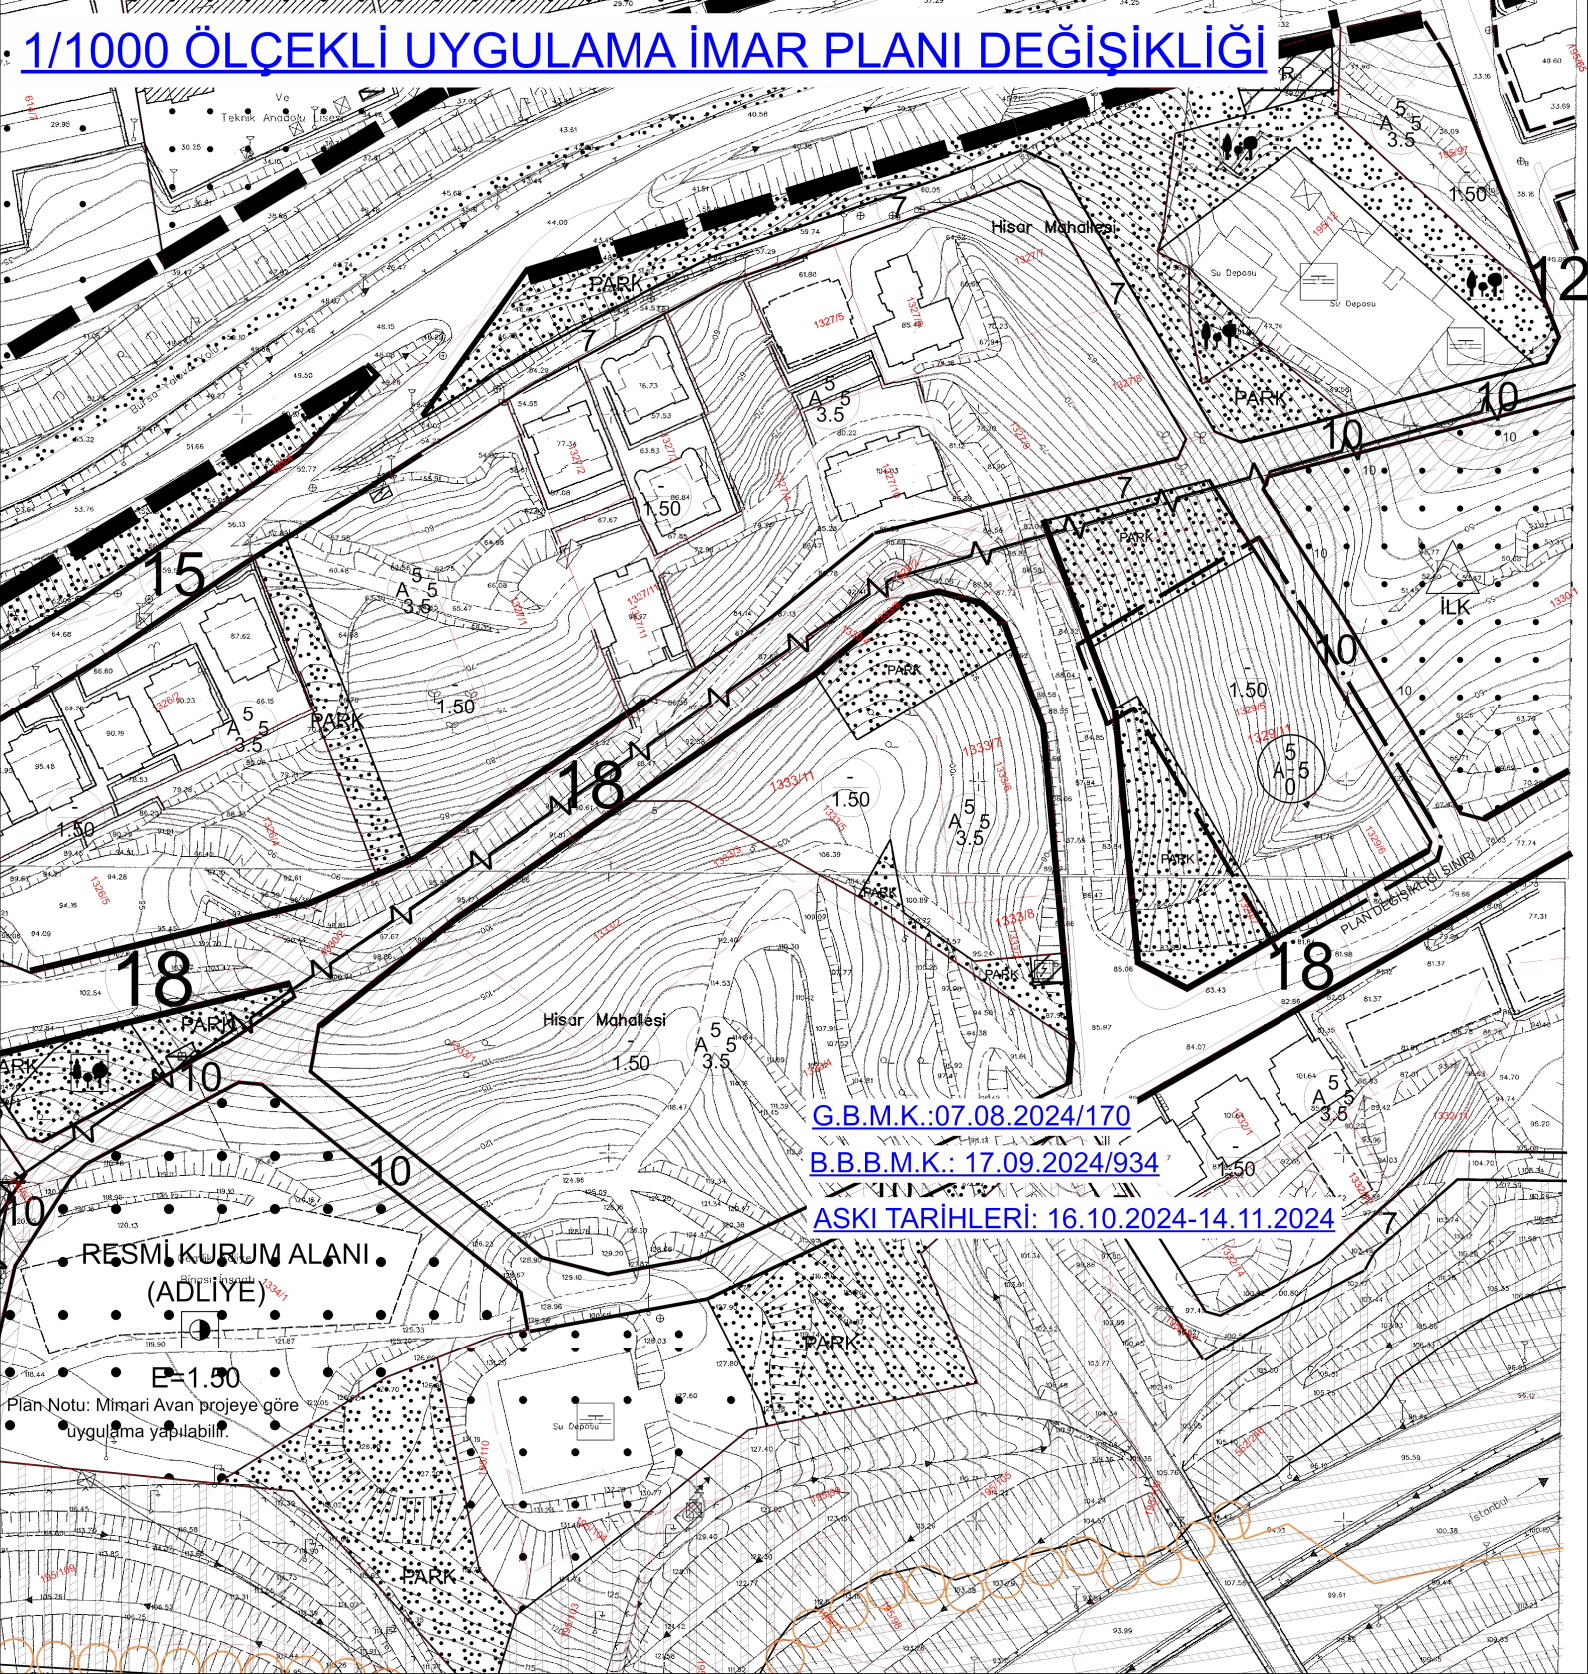

[G.B.M.K.:07.08.2024/170](#)

[B.B.B.M.K.: 17.09.2024/934](#)

[ASKI TARİHLERİ: 16.10.2024-14.11.2024](#)

RESMİ KURUM ALANI
(ADLIYE)

E=1.50
Plan Notu: Mimari Avan projeye göre
uygulama yapılabilir.