


Umurbey Mahallesi, H22A09C4A-4B-4C paftalar,  
228 ada 5 parsel ile 234 ada 1 parsel sayılı taşınmazın  
yanına ilişkin 1/1000 ölçekli Uygulama İmar Planı Değişikliği

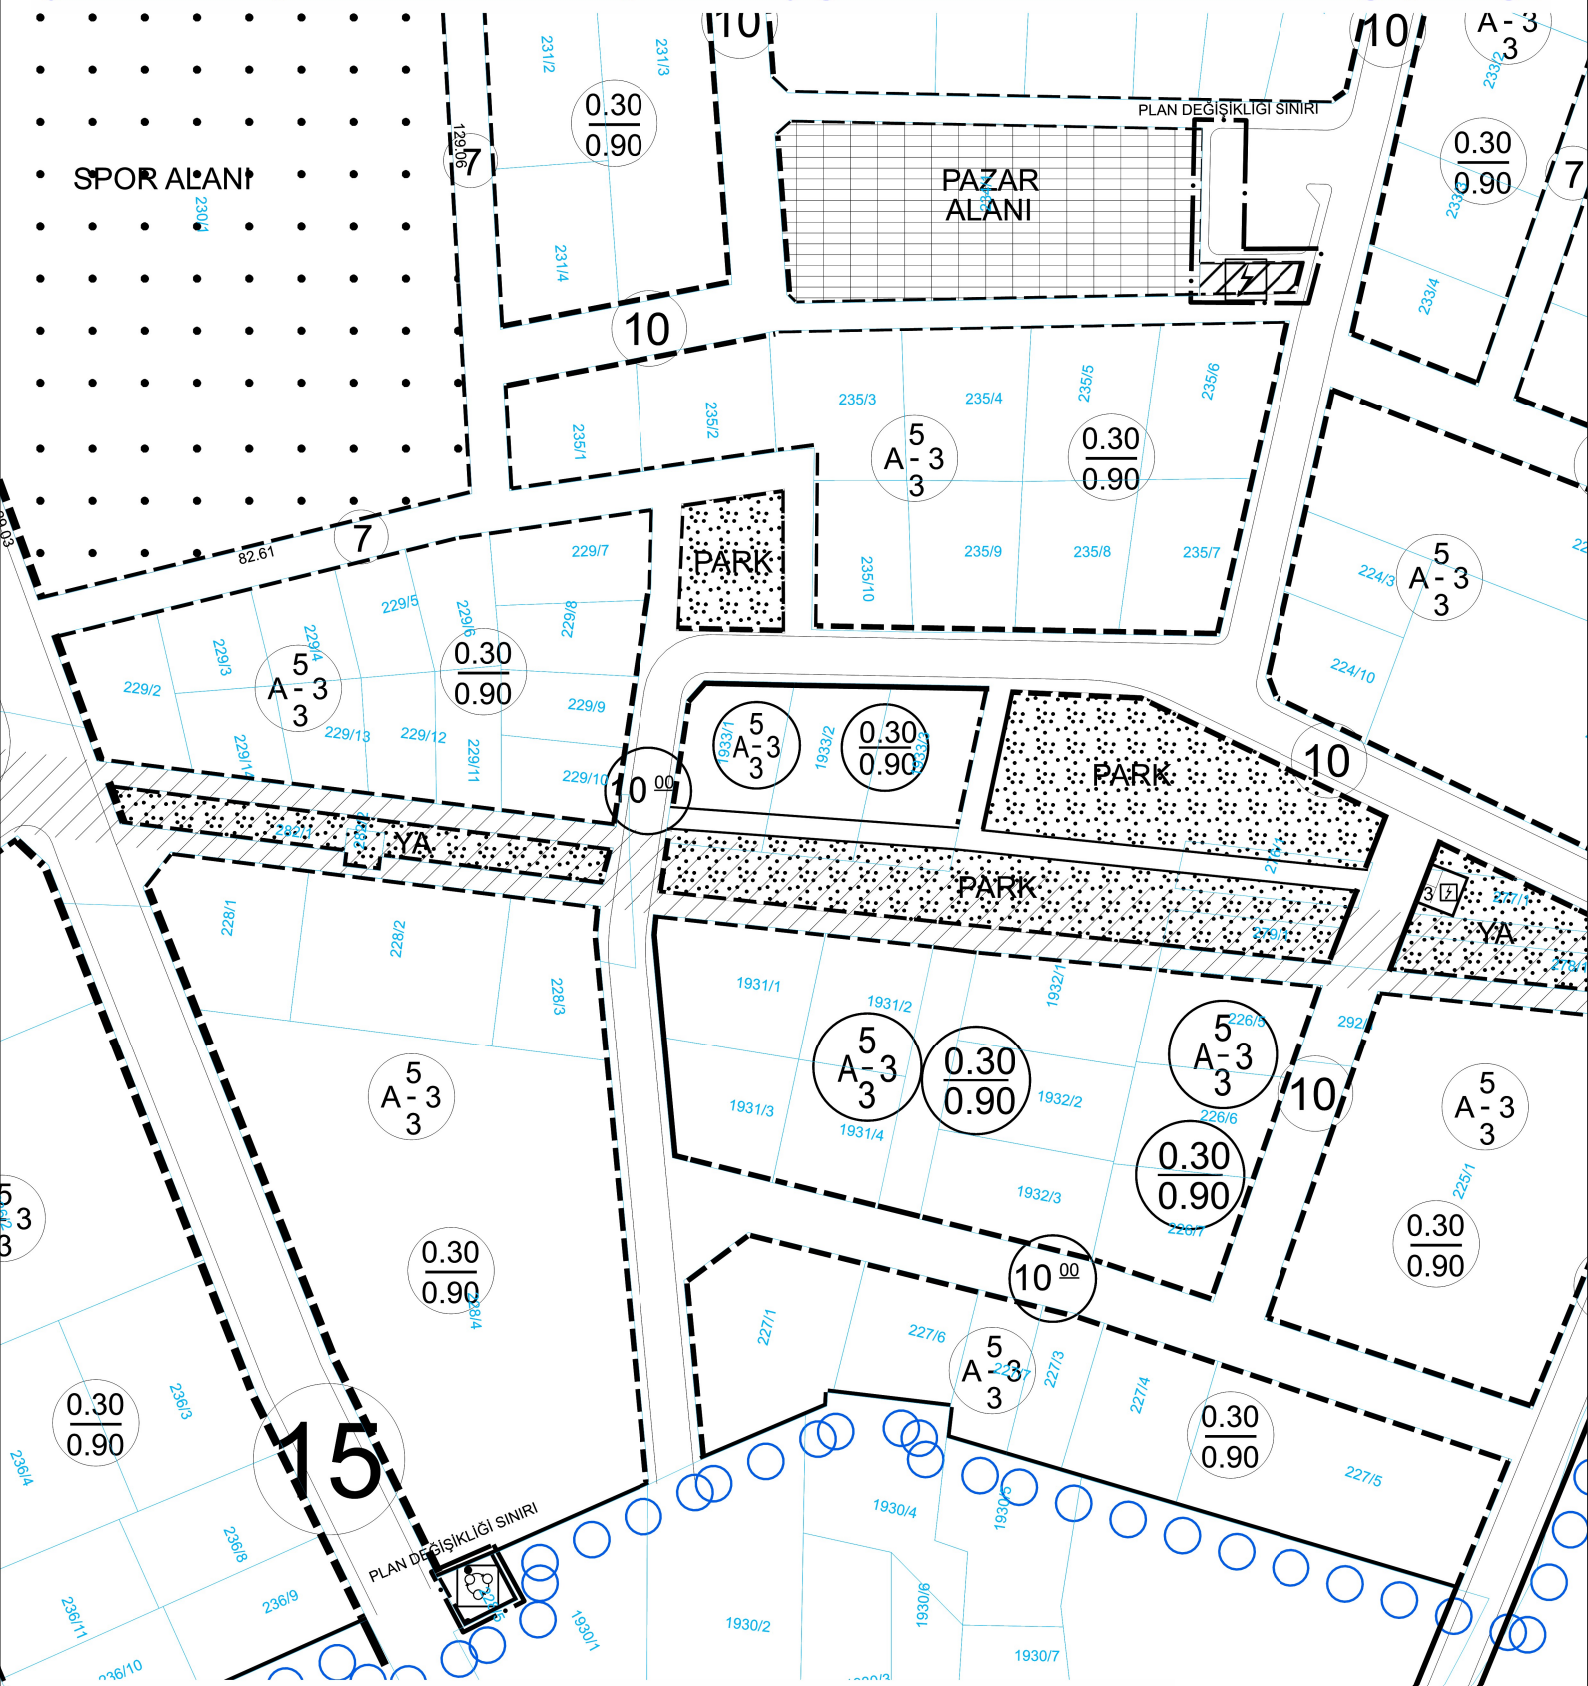

ASKI TARİHLERİ= 05.03.2025 – 03.04.2025

GBMK= 09.12.2024/273

BBBMK= 21.01.2025/135