


Küçükkumla Mahallesi, 285 Ada Muhtelif Parsellere İlişkin Küçükkumla Karayolu Kuzeyi

1/1000 ölçekli Uygulama İmar Planı Değişikliği

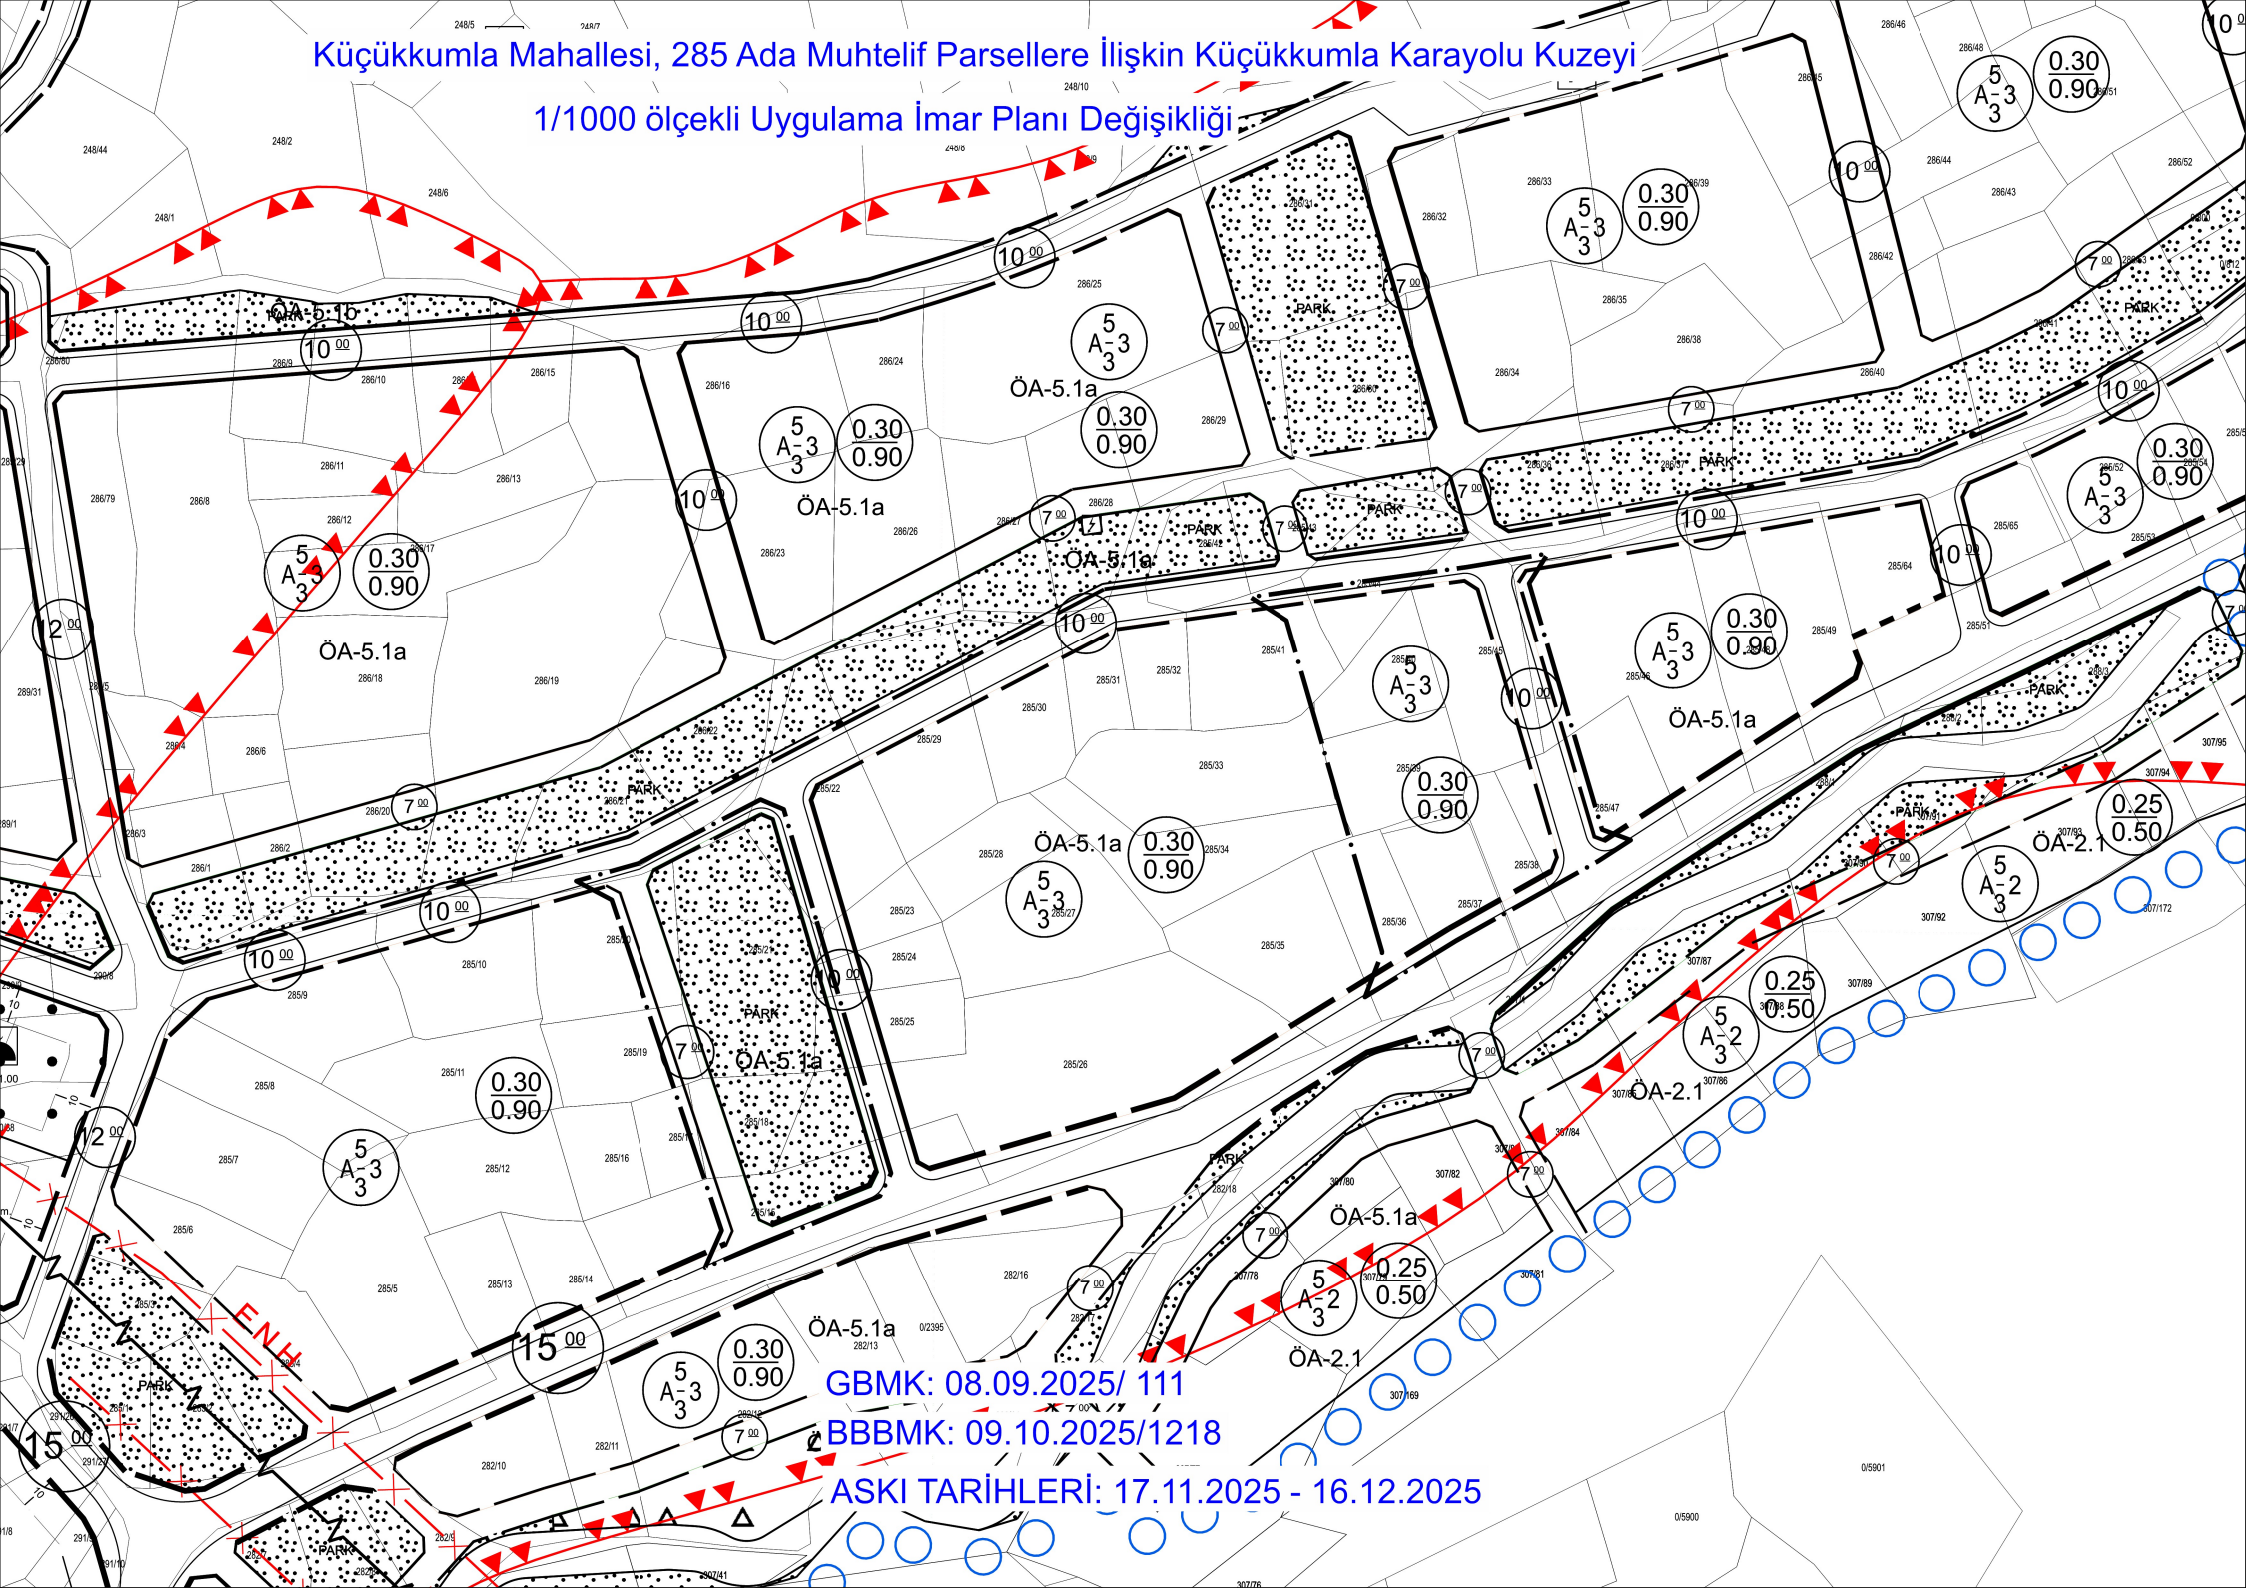

GBMK: 08.09.2025/ 111

BBBMK: 09.10.2025/1218

ASKİ TARİHLERİ: 17.11.2025 - 16.12.2025