


ONAY TARİHLERİ  
G.B.M:09.12.2015-268  
B.B.B.M: 21.01.2016-40

ASKI TARİHLERİ  
19.02.2016-19.03.2016

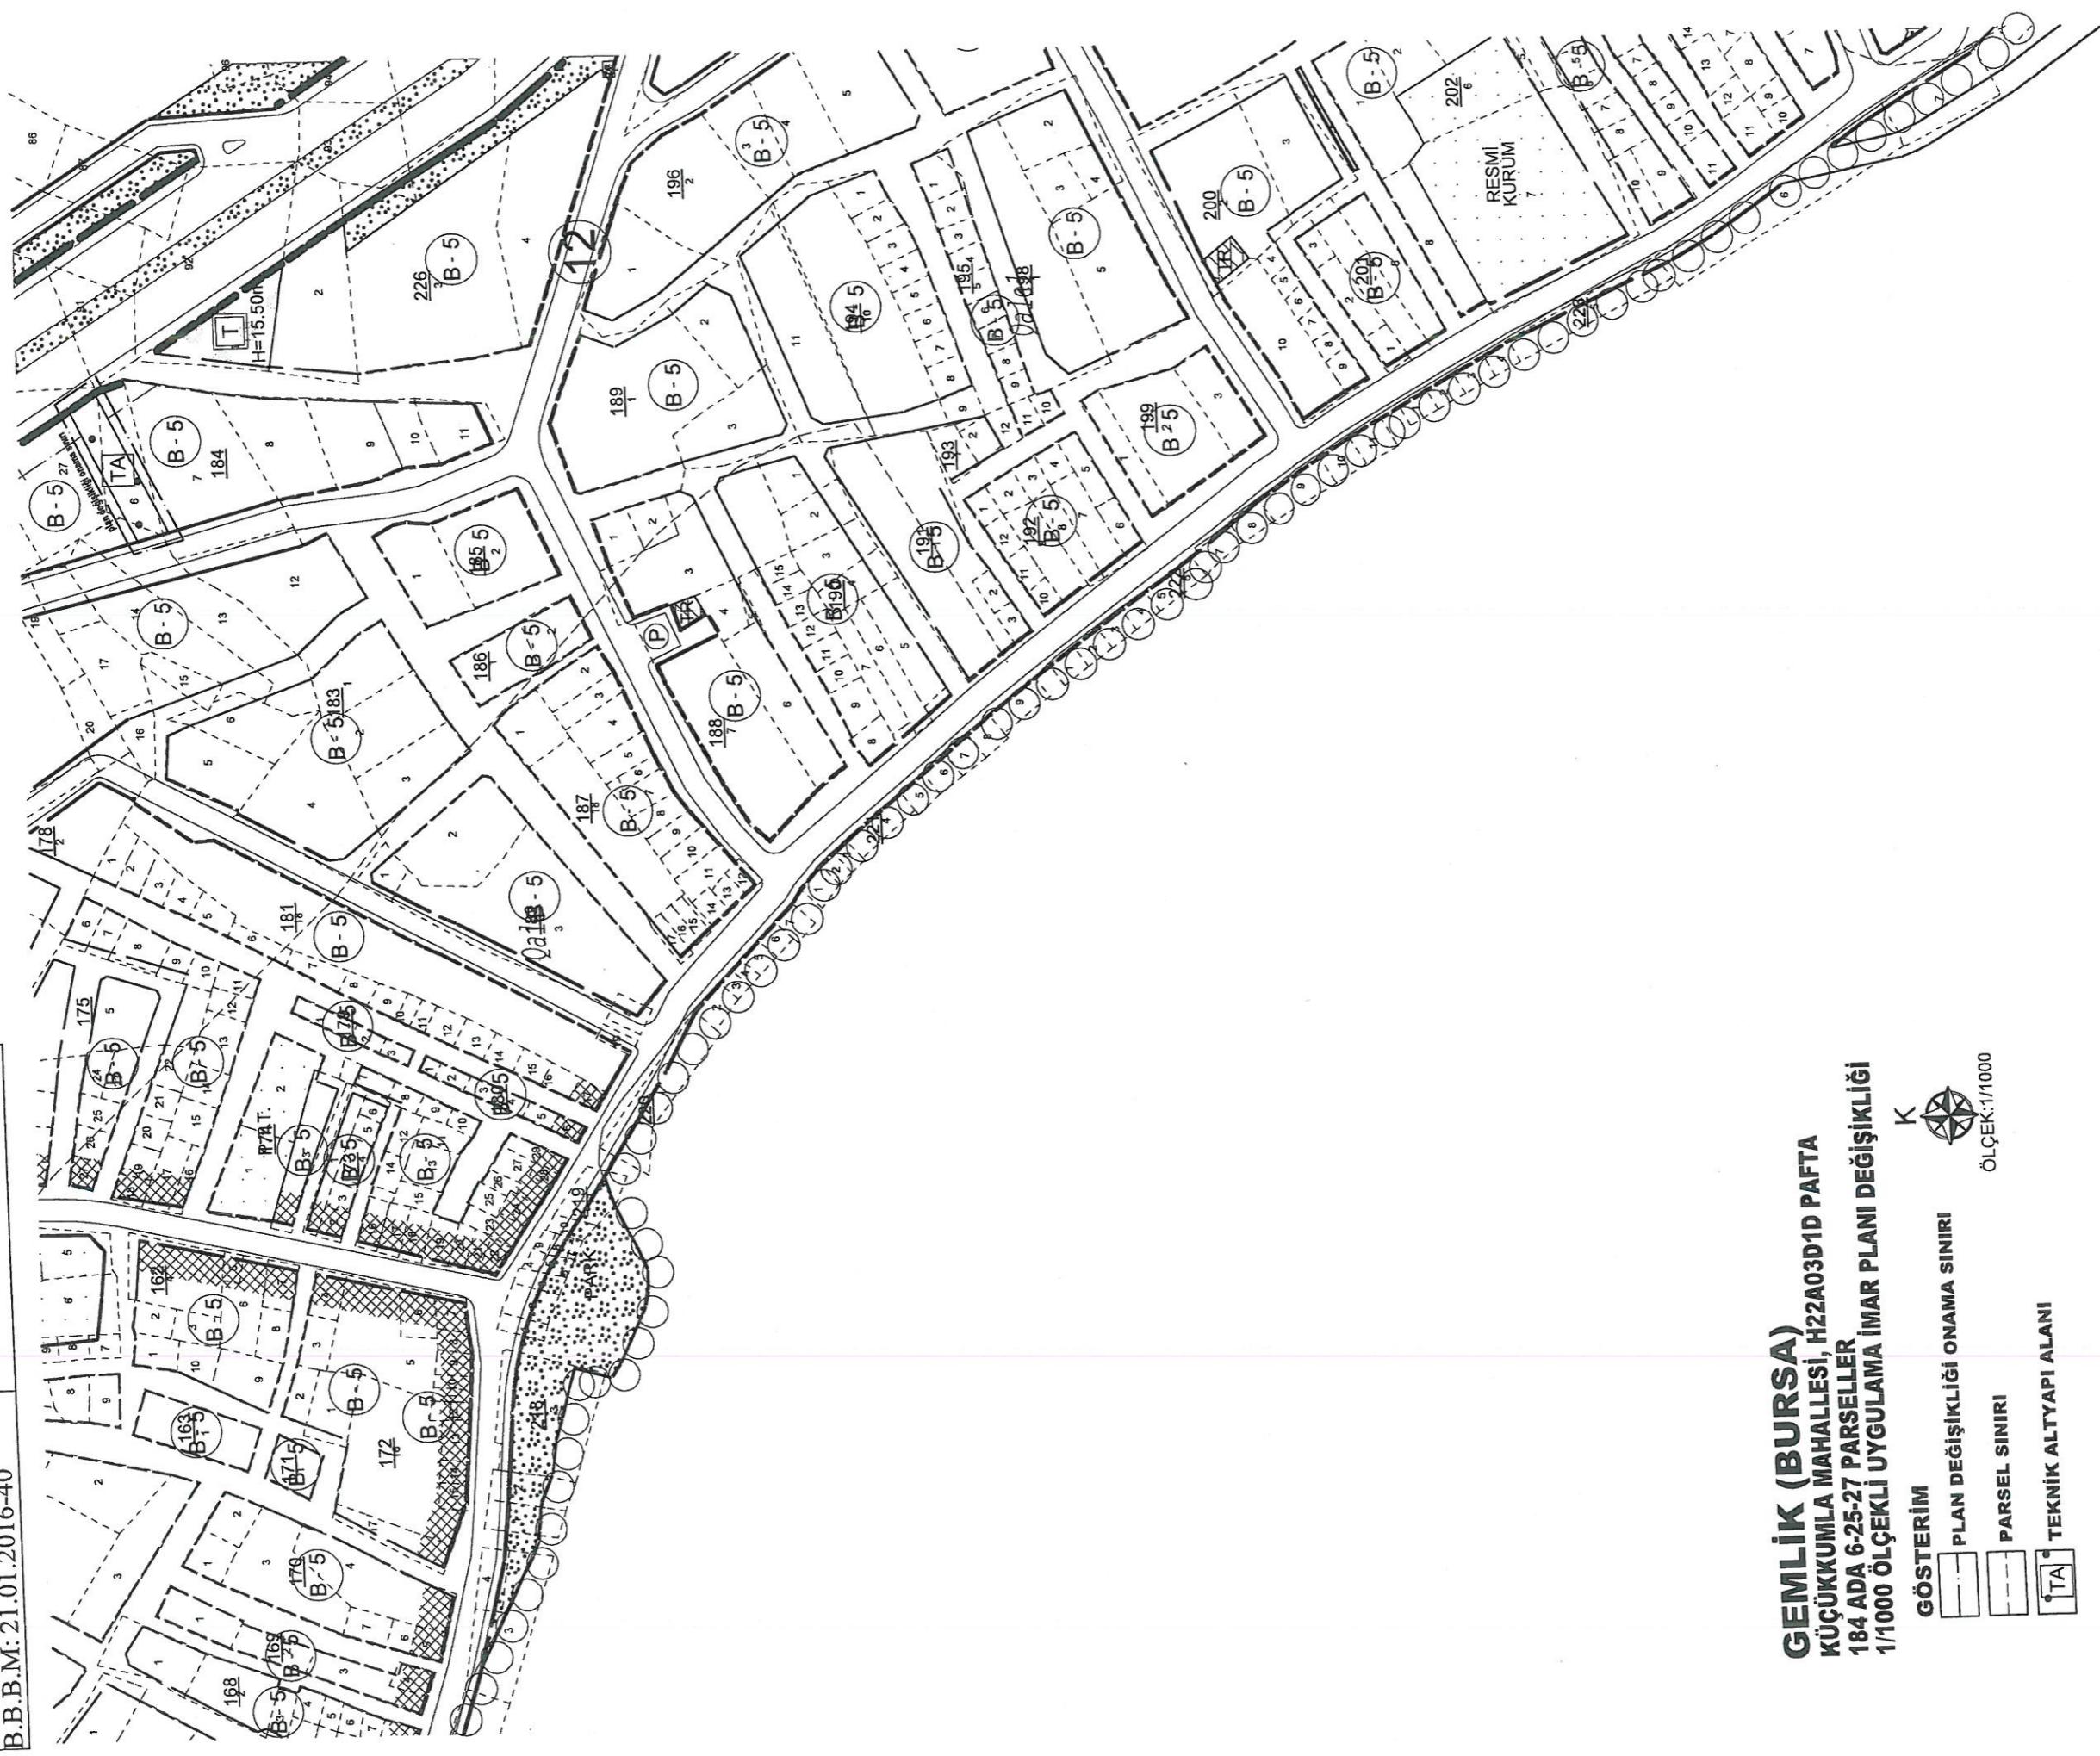

**GEMLİK (BURSA)**  
**KÜÇÜKKUMLA MAHALLESİ, H22A03D1D PAFTA**  
**184 ADA 6-25-27 PARSELLER**  
**1/1000 ÖLÇEKLİ UYGULAMA İMAR PLANI DEĞİŞİKLİĞİ**

**GÖSTERİM**

	PLAN DEĞİŞİKLİĞİ ONAMA SINIRI
	PARSEL SINIRI
	TEKNİK ALTYAPI ALANI

K   
ÖLÇEK:1/1000

PLAN NOTU:

1. BUSKİ altyapı bandı teşkil edilmesi amacıyla belirlenmiştir.