

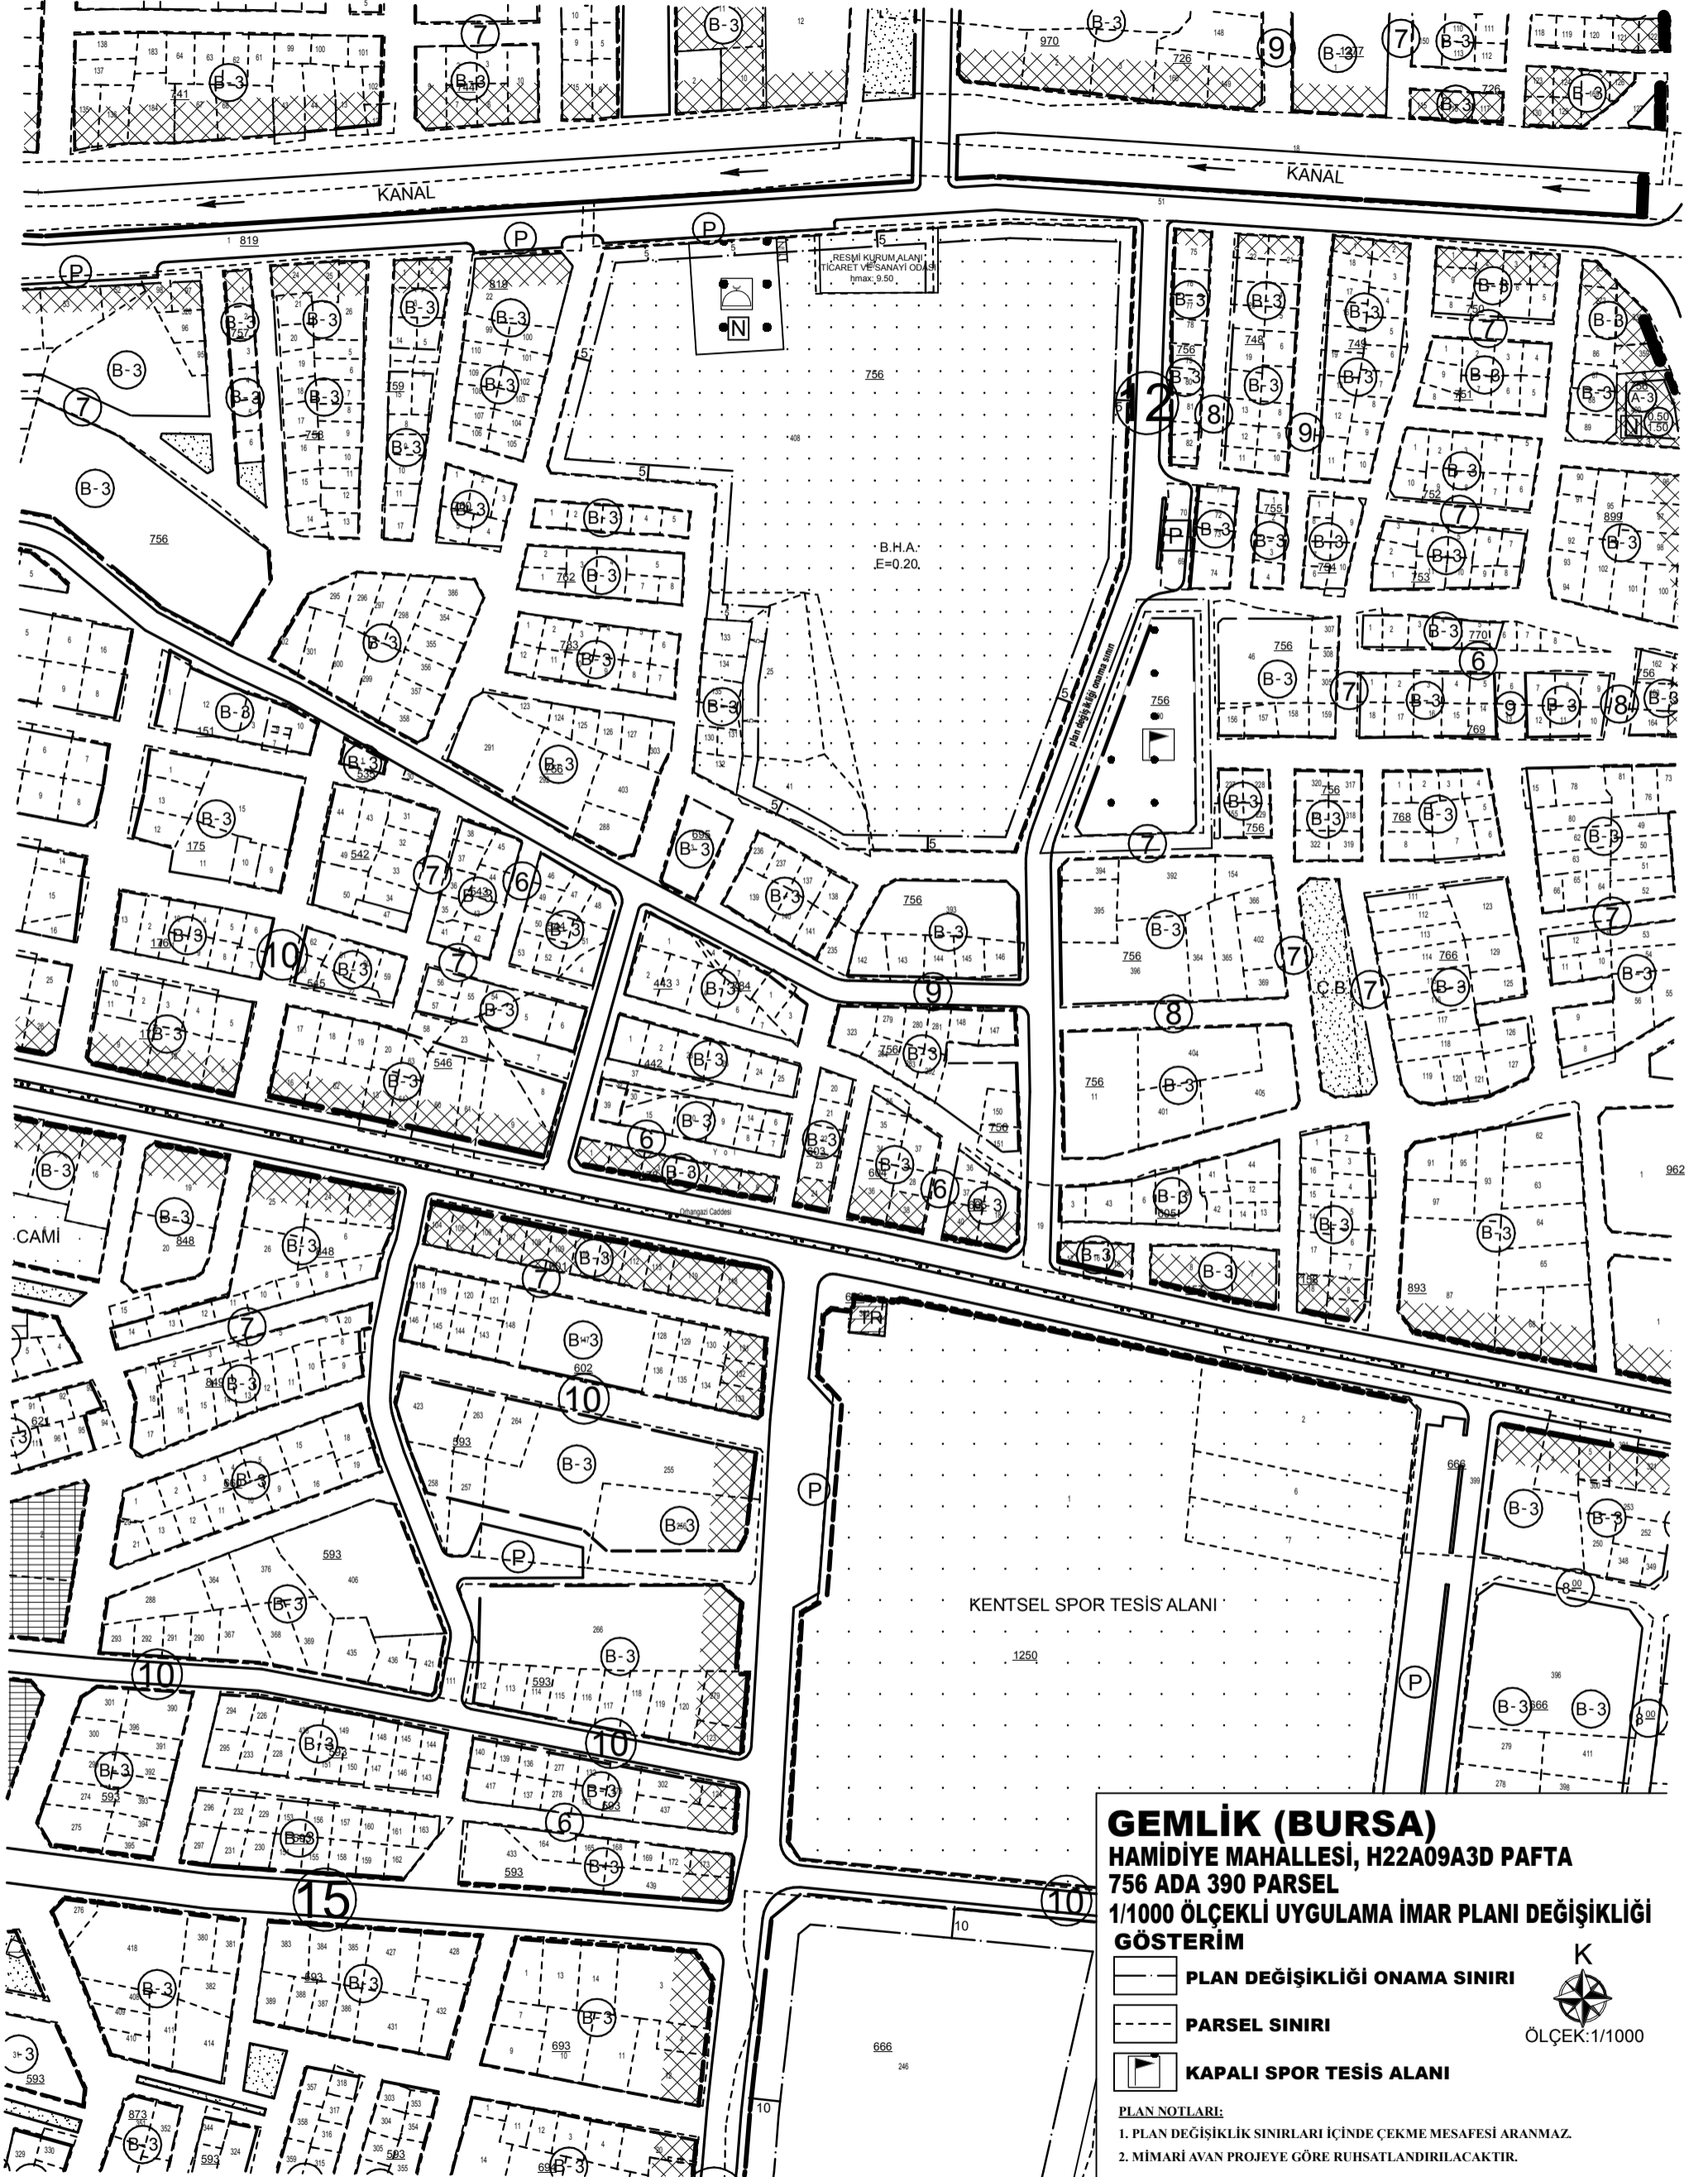
ONAY TARİHLERİ

G.B.M: 09.05.2016-105

B.B.B.M: 23.06.2016-1298

ASKI TARİHLERİ

29.07.2016-28.08.2016

**GEMLİK (BURSA)**

HAMİDİYE MAHALLESİ, H22A09A3D PAFTA

756 ADA 390 PARSEL

1/1000 ÖLÇEKLİ UYGULAMA İMAR PLANI DEĞİŞİKLİĞİ

GÖSTERİM

PLAN DEĞİŞİKLİĞİ ONAMA SINIRI

PARSEL SINIRI

KAPALI SPOR TESİS ALANI



ÖLÇEK: 1/1000

PLAN NOTLARI:

1. PLAN DEĞİŞİKLİK SINIRLARI İÇİNDE ÇEKME MESAFESİ ARANMAZ.
2. MİMARİ AVAN PROJEYE GÖRE RUHSATLANDIRILACAKTIR.