


ONAY TARİHLERİ
G.B.M: 09.05.2016-107
B.B.B.M: 23.06.2016-1298

ASKI TARİHLERİ
29.07.2016-28.08.2016

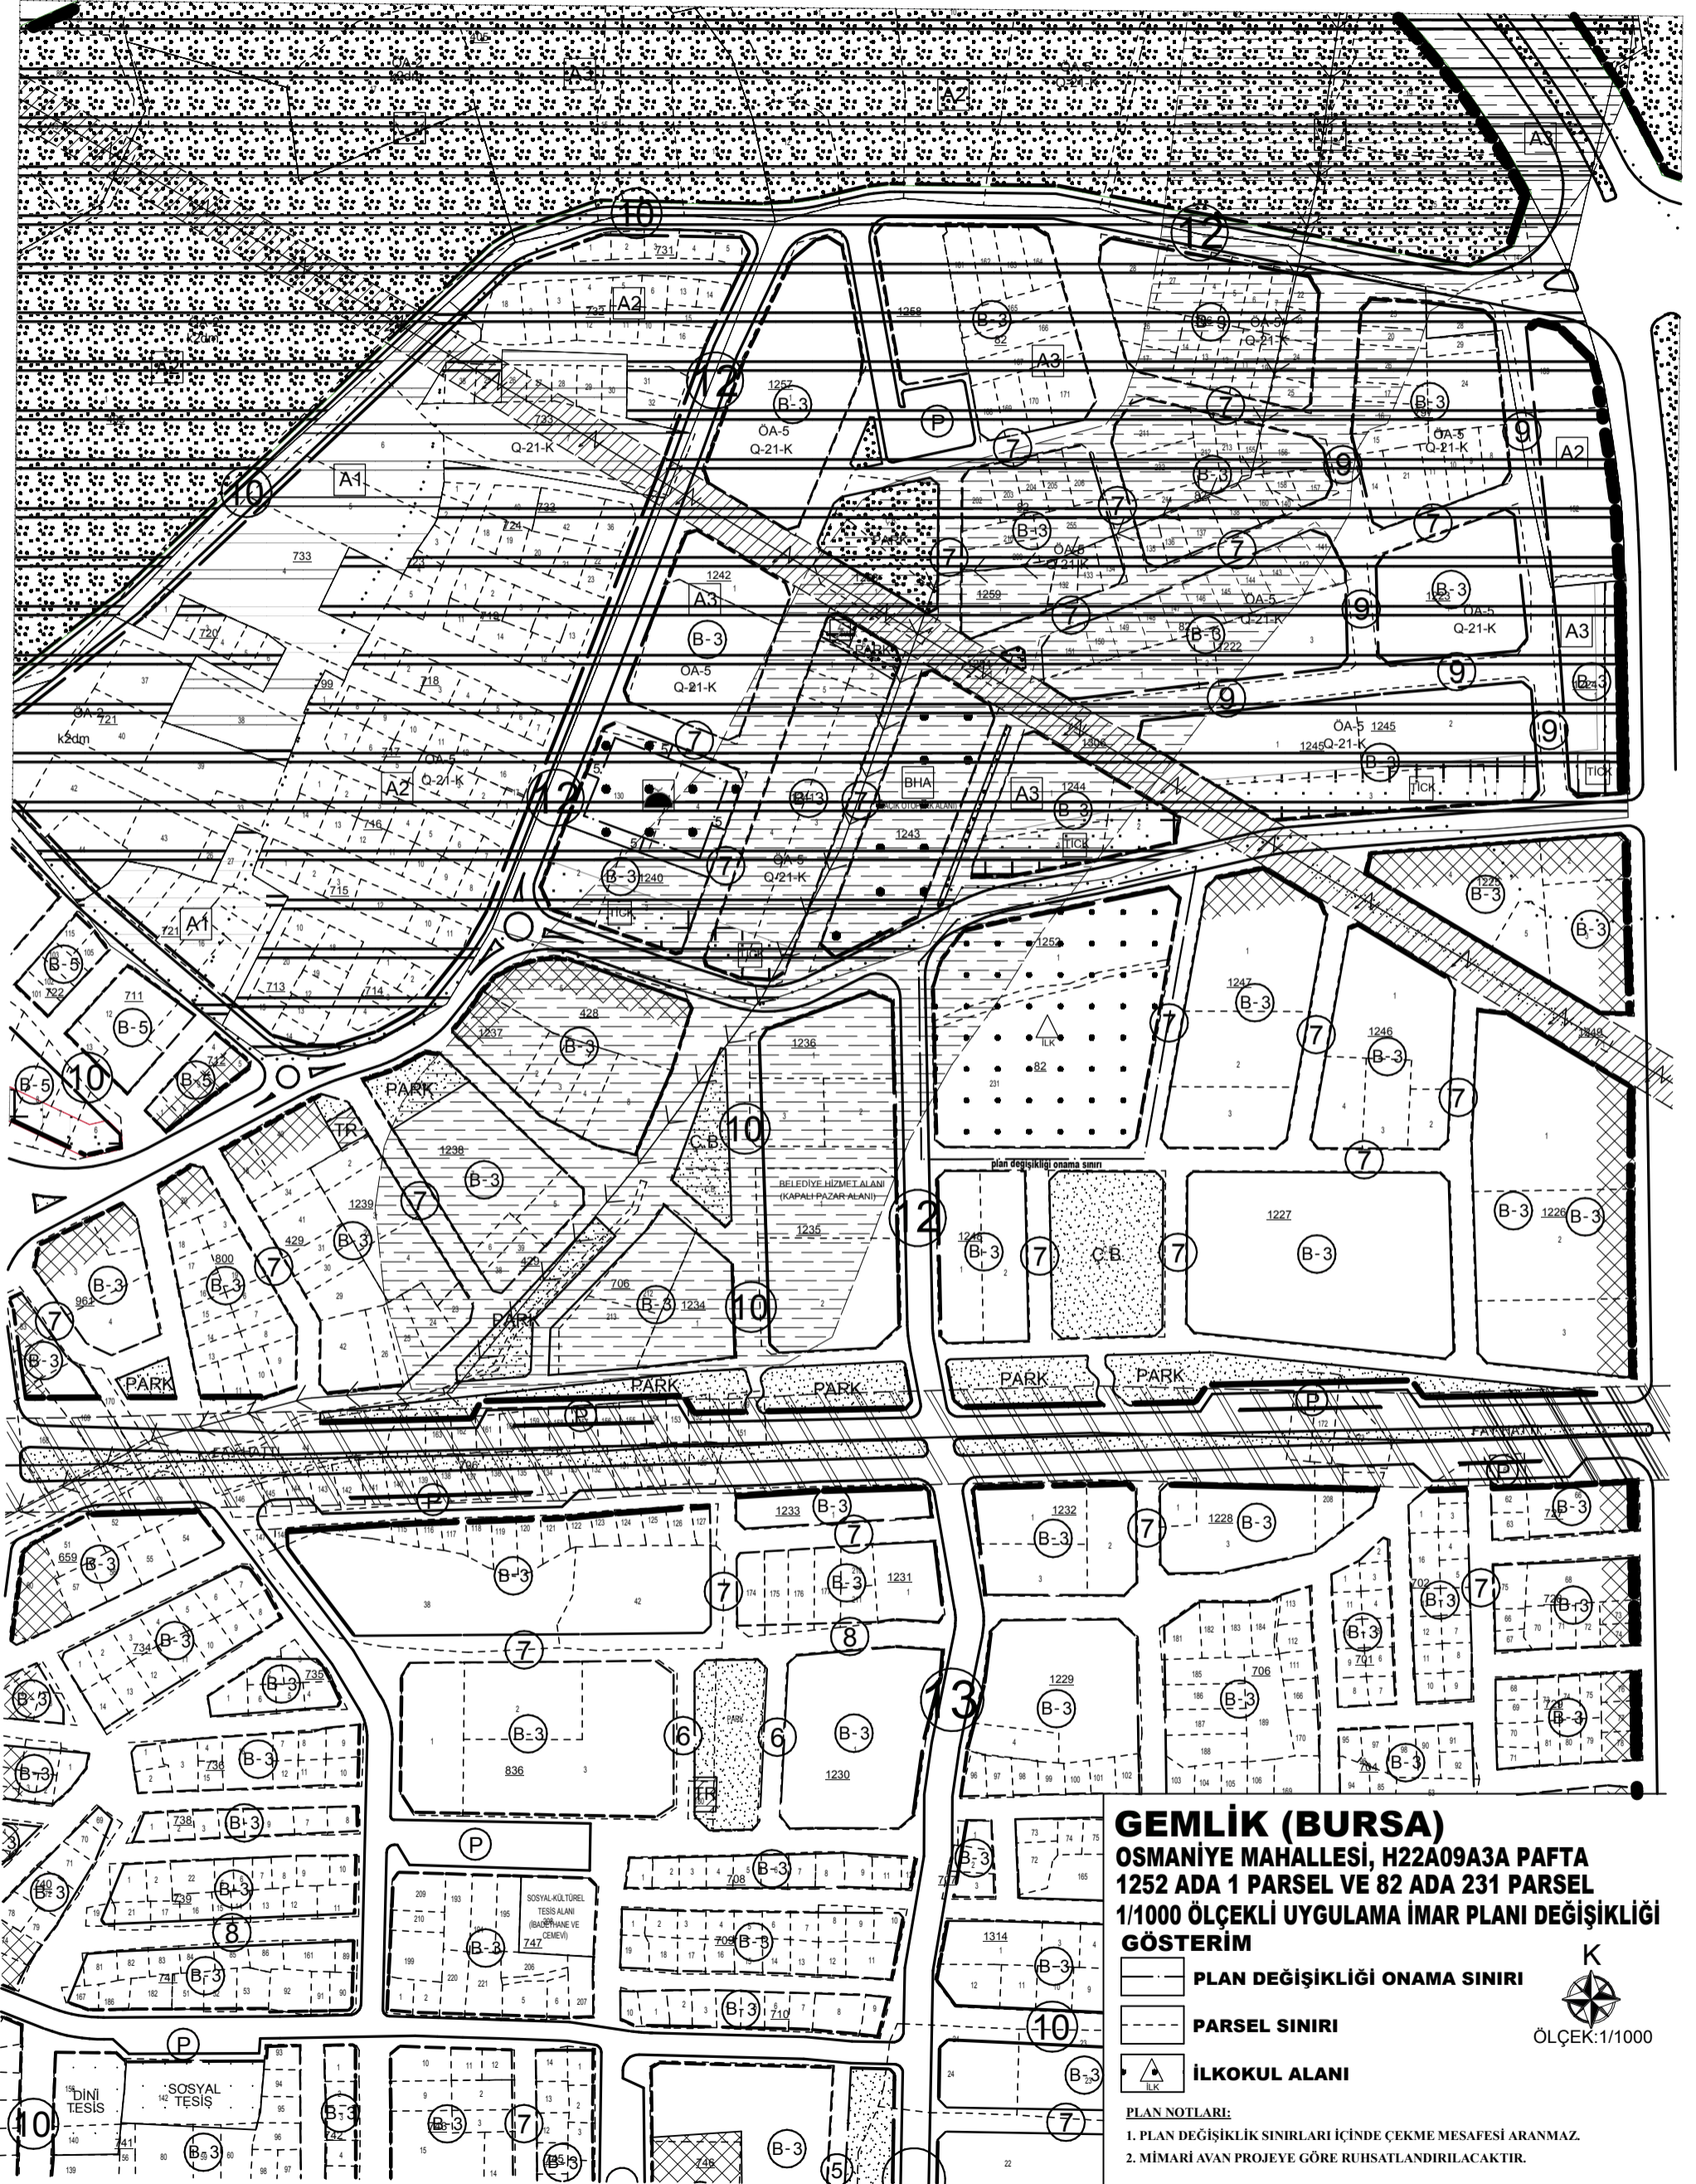

GEMLİK (BURSA)
OSMANİYE MAHALLESİ, H22A09A3A PAFTA
1252 ADA 1 PARSEL VE 82 ADA 231 PARSEL
1/1000 ÖLÇEKLİ UYGULAMA İMAR PLANI DEĞİŞİKLİĞİ
GÖSTERİM

- PLAN DEĞİŞİKLİĞİ ONAMA SINIRI**
- PARSEL SINIRI**
- İLKOKUL ALANI**

PLAN NOTLARI:

1. PLAN DEĞİŞİKLİK SINIRLARI İÇİNDE ÇEKME MESAFESİ ARANMAZ.
2. MİMARİ AVAN PROJEYE GÖRE RUHSATLANDIRILACAKTIR.



ÖLÇEK:1/1000