


# ONAY TARİHLERİ

G.B.M: 18.07.2016-139

B.B.B.M: 26.07.2016-1656

# ASKI TARİHLERİ

13.10.2016-11.11.2016

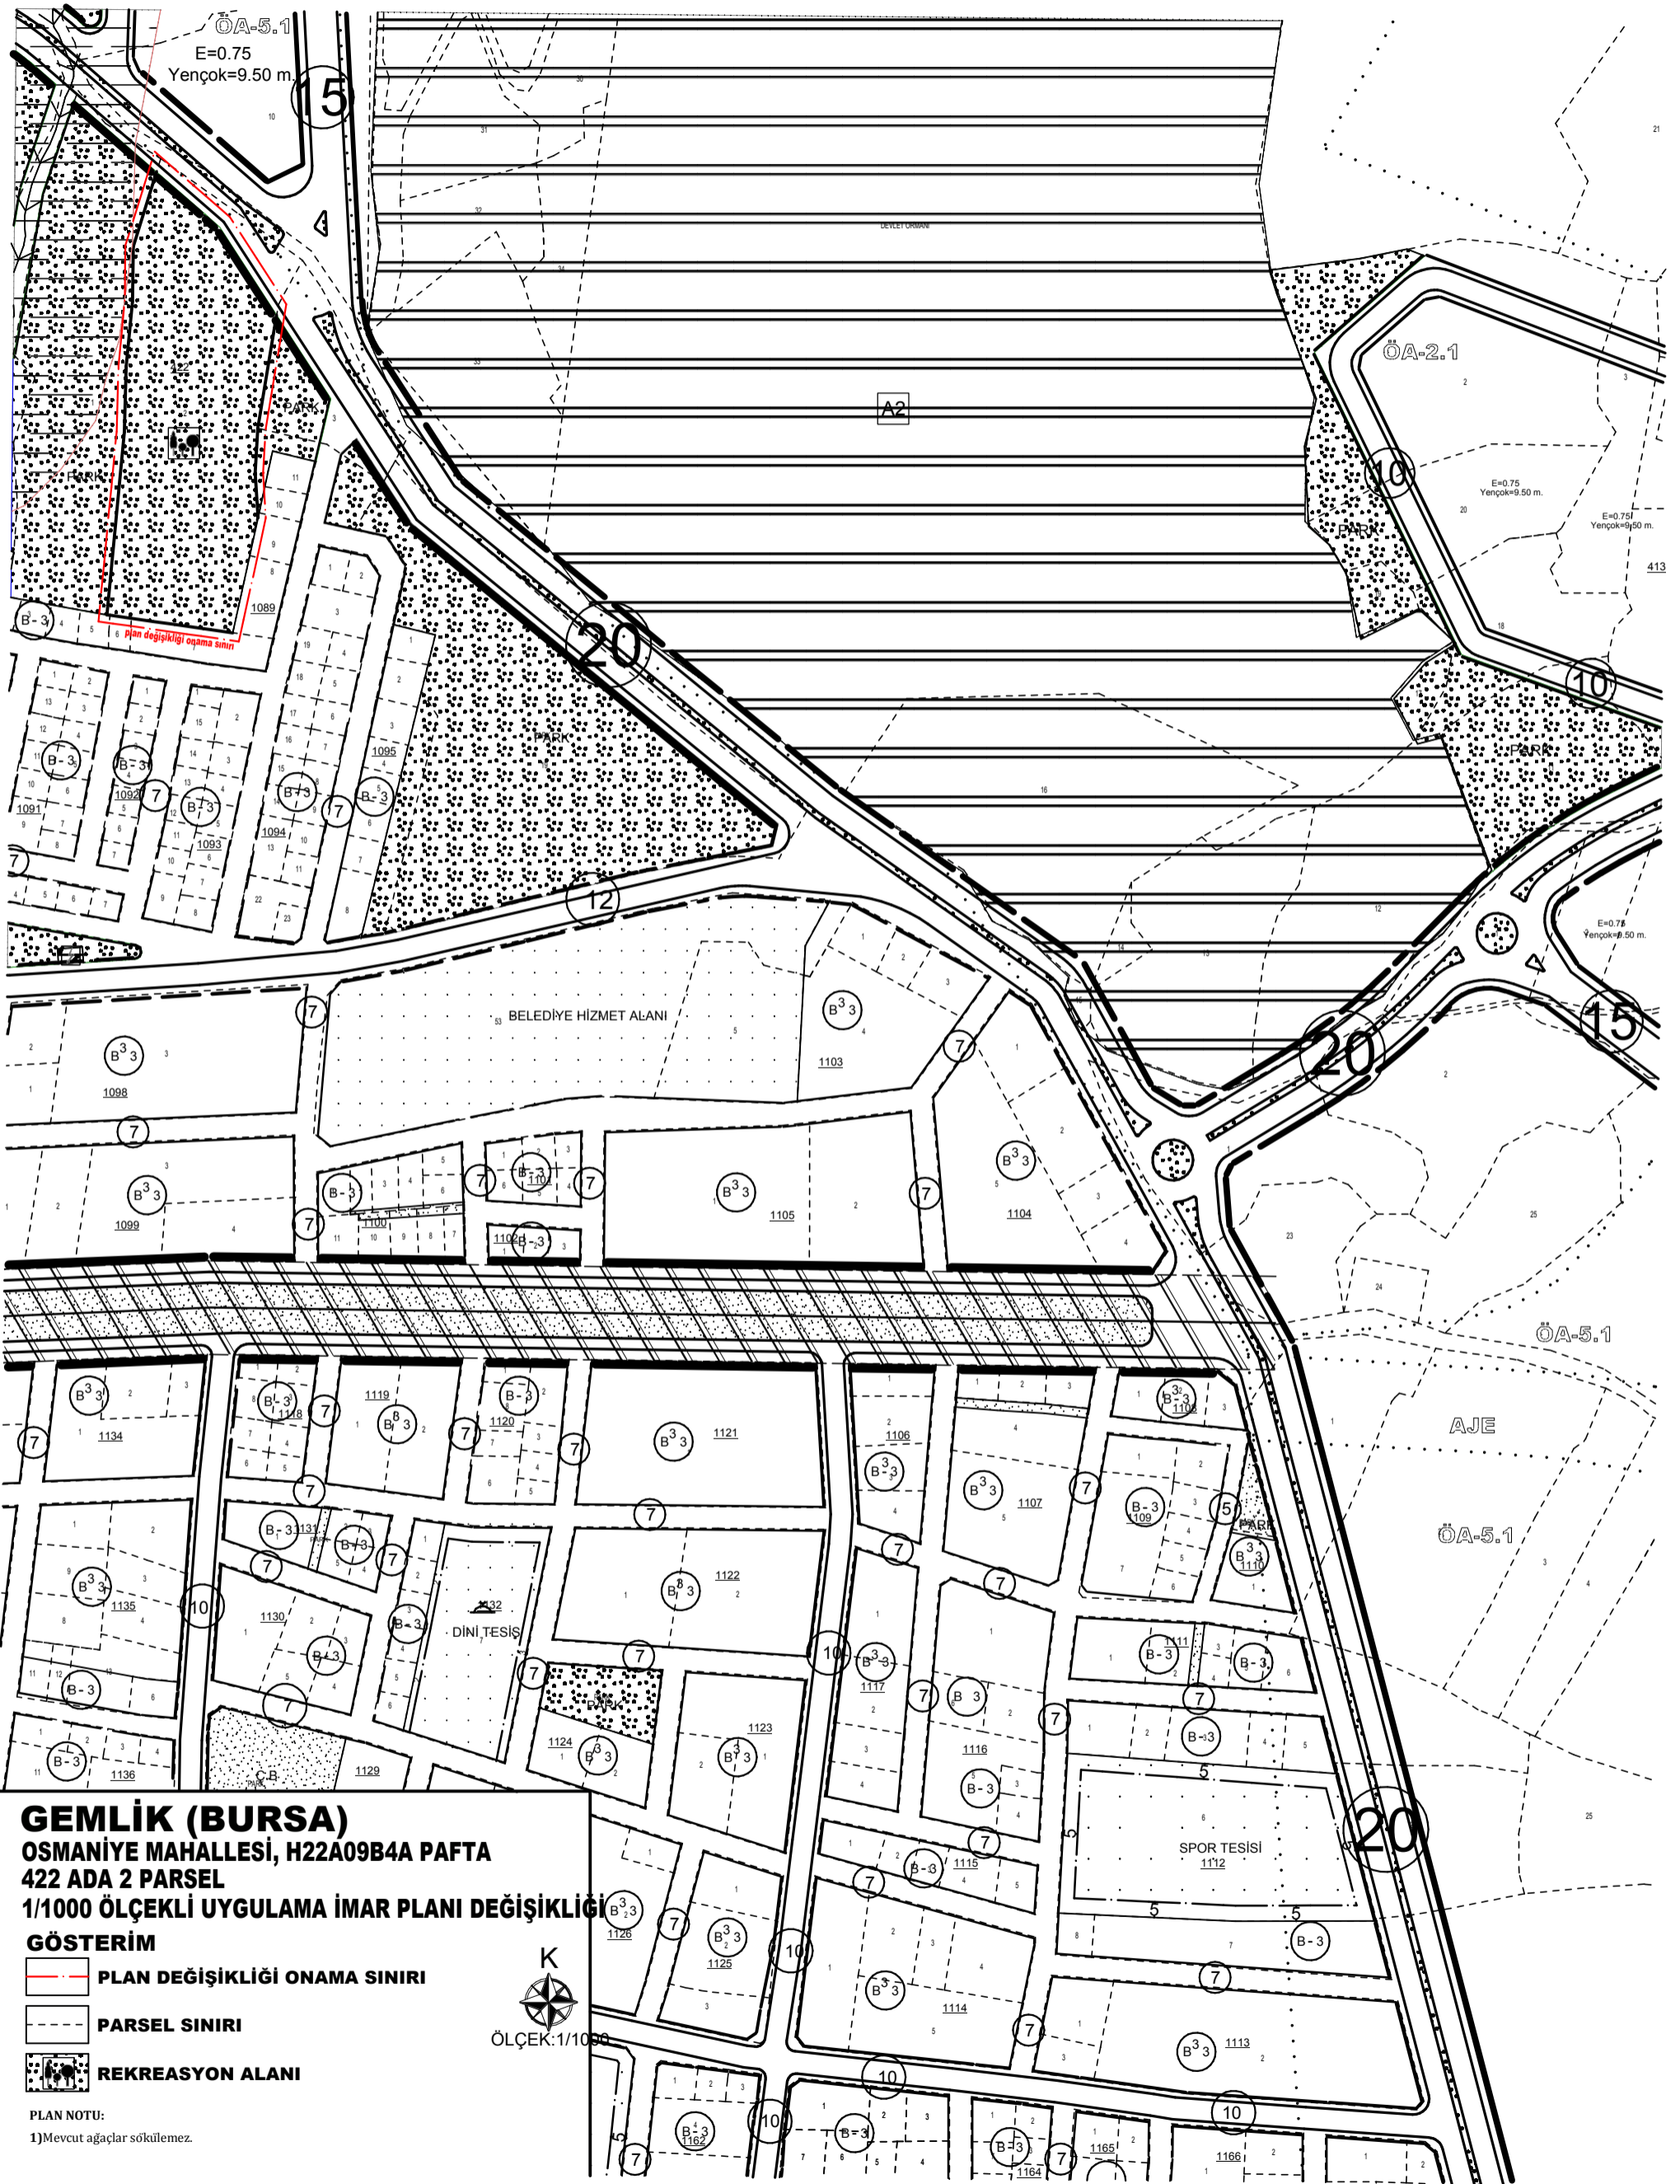

## GEMLİK (BURSA)

OSMANİYE MAHALLESİ, H22A09B4A PAFTA  
422 ADA 2 PARSEL

1/1000 ÖLÇEKLİ UYGULAMA İMAR PLANI DEĞİŞİKLİĞİ

### GÖSTERİM

PLAN DEĞİŞİKLİĞİ ONAMA SINIRI

PARSEL SINIRI

REKREASYON ALANI

PLAN NOTU:

1) Mevcut ağaçlar sökülemez.

