


**ONAY TARİHLERİ**  
G.B.M: 06.01.2016-14  
B.B.B.M: 11.02.2016-303

**ASKI TARİHLERİ**  
14.03.2016-12.04.2016

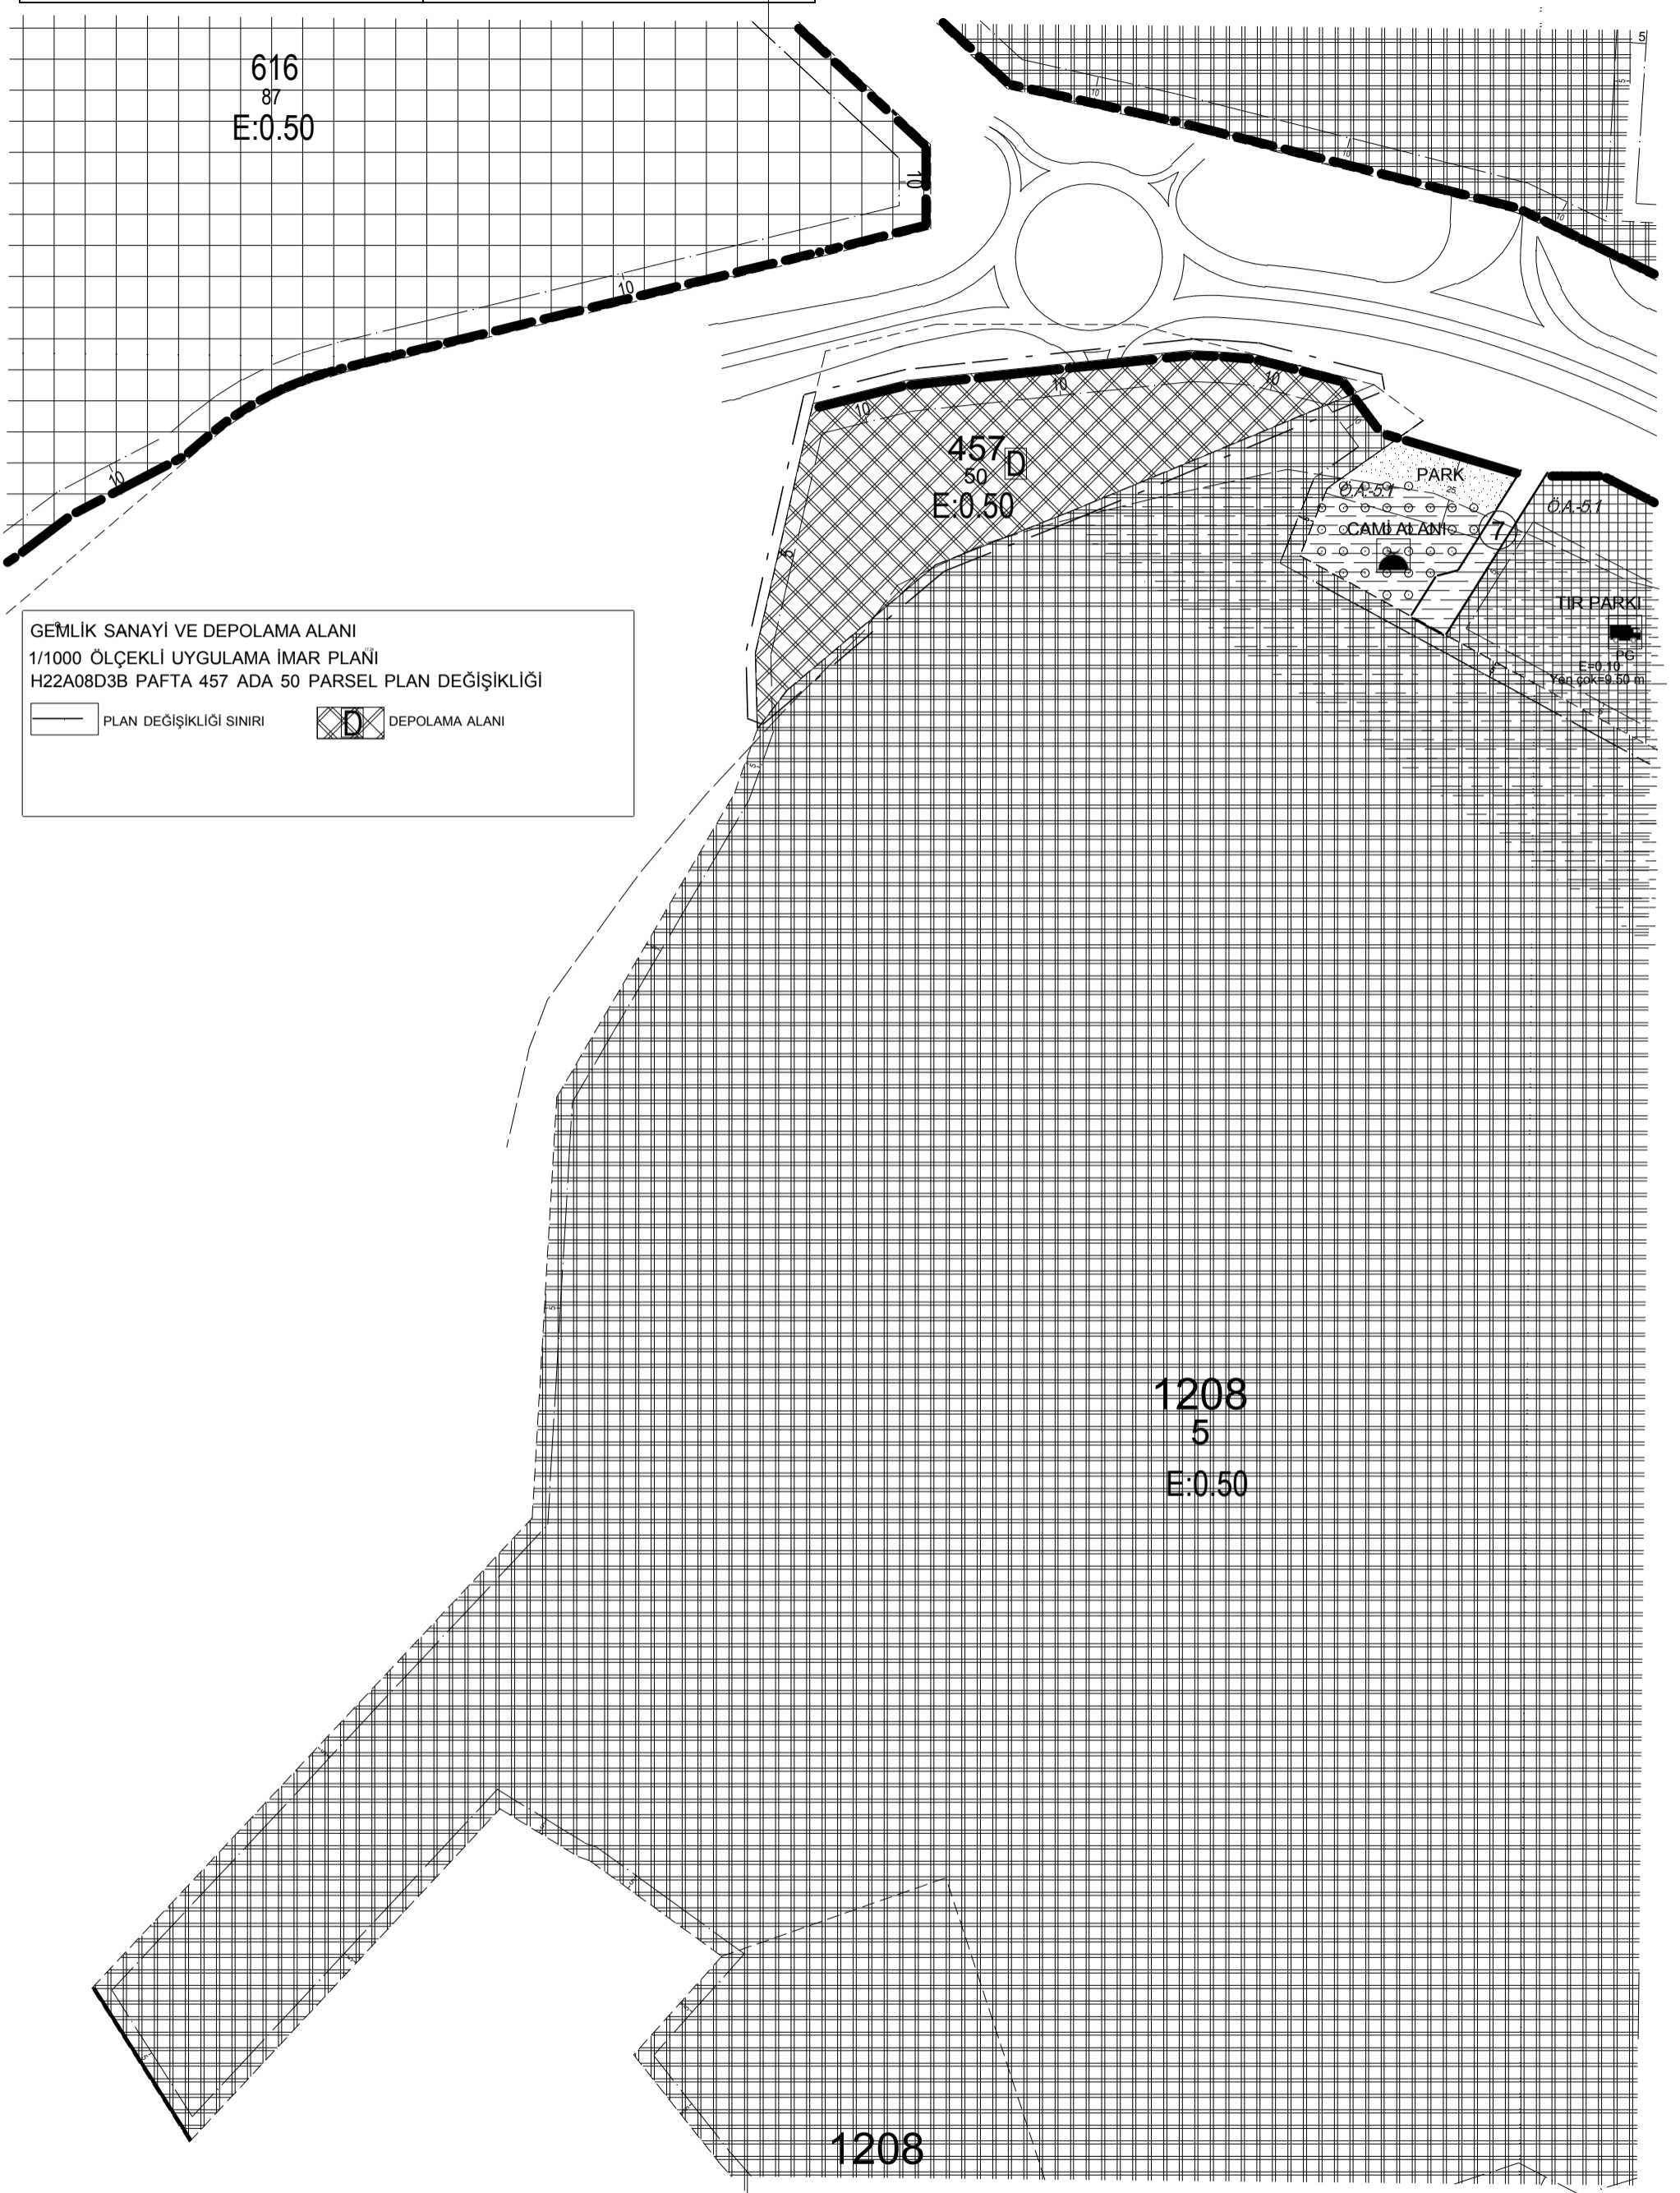

GEMLİK SANAYİ VE DEPOLAMA ALANI  
1/1000 ÖLÇEKLİ UYGULAMA İMAR PLANI  
H22A08D3B PAFTA 457 ADA 50 PARSEL PLAN DEĞİŞİKLİĞİ

PLAN DEĞİŞİKLİĞİ SINIRI      DEPOLAMA ALANI

1208  
5  
E:0.50

1208