

ONAY TARİHLERİ

G.B.M: 12.04.2016-74

B.B.B.M: 19.04.2016-916

ASKI TARİHLERİ

17.05.2016-15.06.2016

GEMLİK (BURSA)

H22-A-09-D-1-A PAFTA,
201 ADA, 5-10-11 NOLU PARSELLERE AİT
1/1000 ÖLÇEKLİ REVİZYON VE İLAVE
UYGULAMA İMAR PLANI DEĞİŞİKLİĞİ



ÖLÇEK: 1/1000

GÖSTERİM

- PLAN TADILATI
ONAMA SINIRI
- YAPI
YAKLAŞMA SINIRI
- İDARİ HİZMET ALANI
- PARK

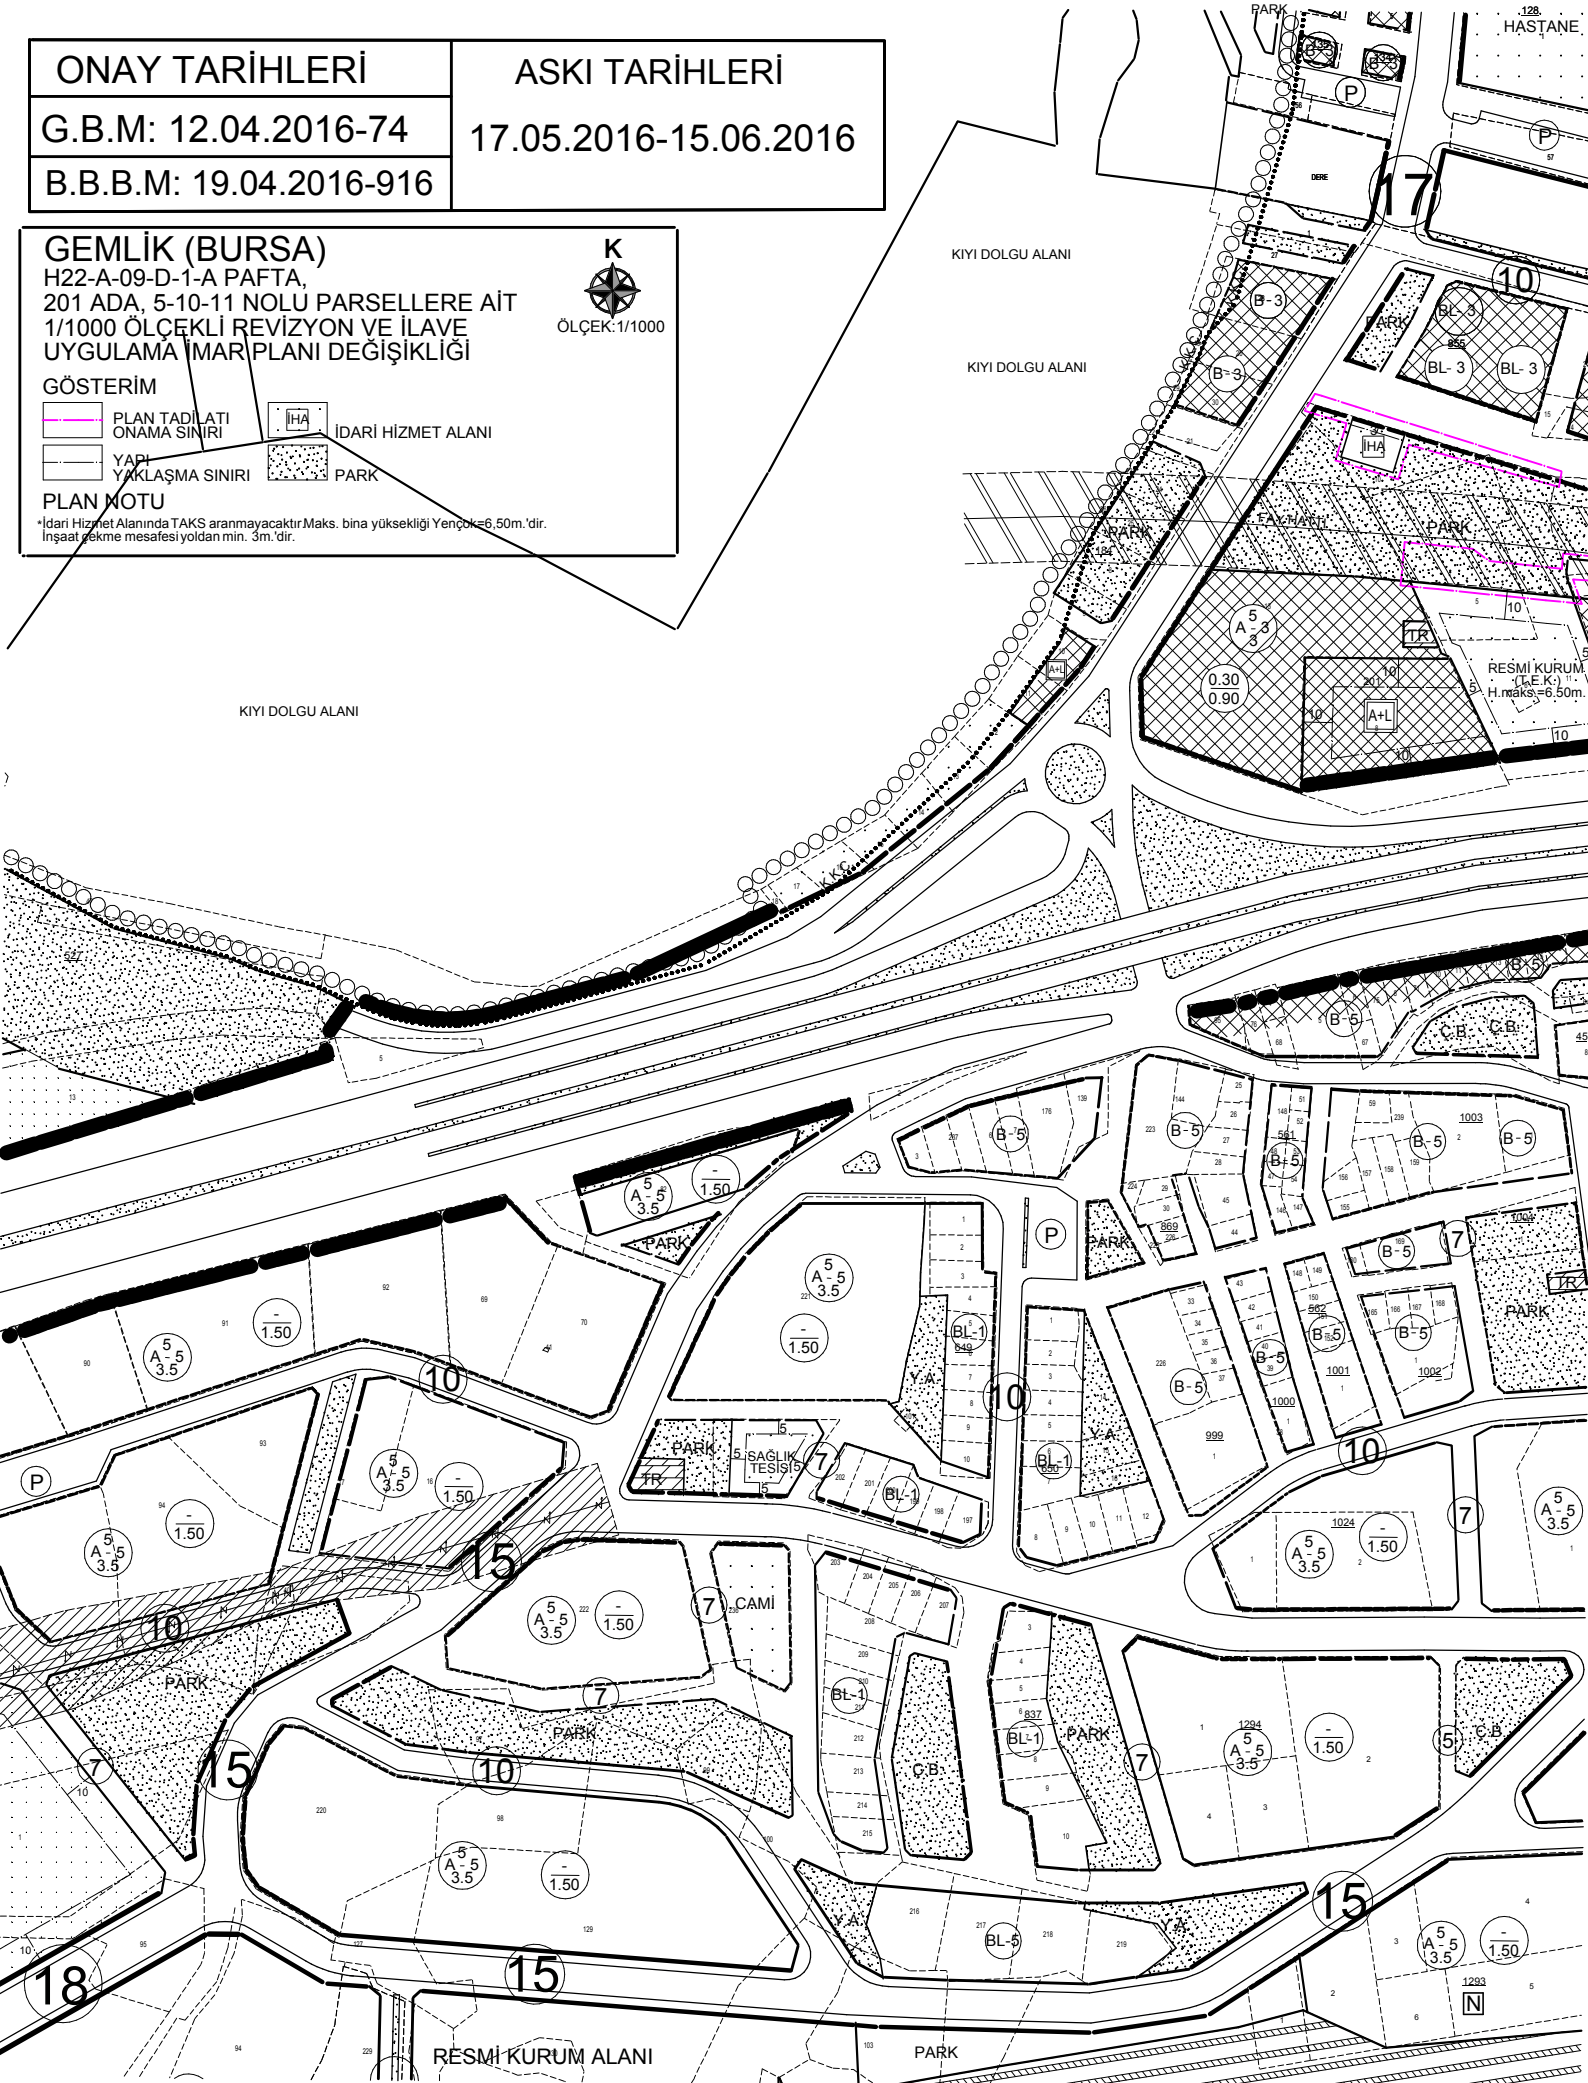
PLAN NOTU

İdari Hizmet Alanında TAKS aranmayacaktır. Maks. bina yüksekliği Yengeç=6.50m'dir.
İnşaat çekme mesafesi yoldan min. 3m'dir.

KIYI DOLGU ALANI

KIYI DOLGU ALANI

KIYI DOLGU ALANI

128.
HAŞTANE

RESMİ KURUM ALANI

PARK