

ONAY TARİHLERİ
G.B.M:13.07.2017-237
B.B.M:26.07.2017-2458

ASKI TARİHLERİ
21.08.2017-21.09.2017

BURSA-H22-a-09-a-4-c

BURSA-H22-a-09-a-4-b

GEMLİK (BURSA), HAMİDİYE MAHALLESİ,
182 ADA, 3-4-7-21-22-23-28 NOLU PARSELLERE AIT
UYGULAMA İMAR PLANI DEĞİŞİKLİĞİ


GÖSTERİM

PLAN DEĞİŞİKLİĞİ ONAMA SINIRI

PLAN NOTU

Hamidiye Mahallesi, 182 Ada, 3-4-7-21-22-23-28 Nolu Parsellerde,

1. Zemin üstü katlarda ticaret yapılması durumunda, arka bahçe mesafesi şartı aranmaz.
2. Belirtilmeyen hususlarda Gemlik (Bursa) 1/1000 Ölçekli Revizyon ve İlave Uygulama İmar Planı Plan Hükümleri geçerlidir.

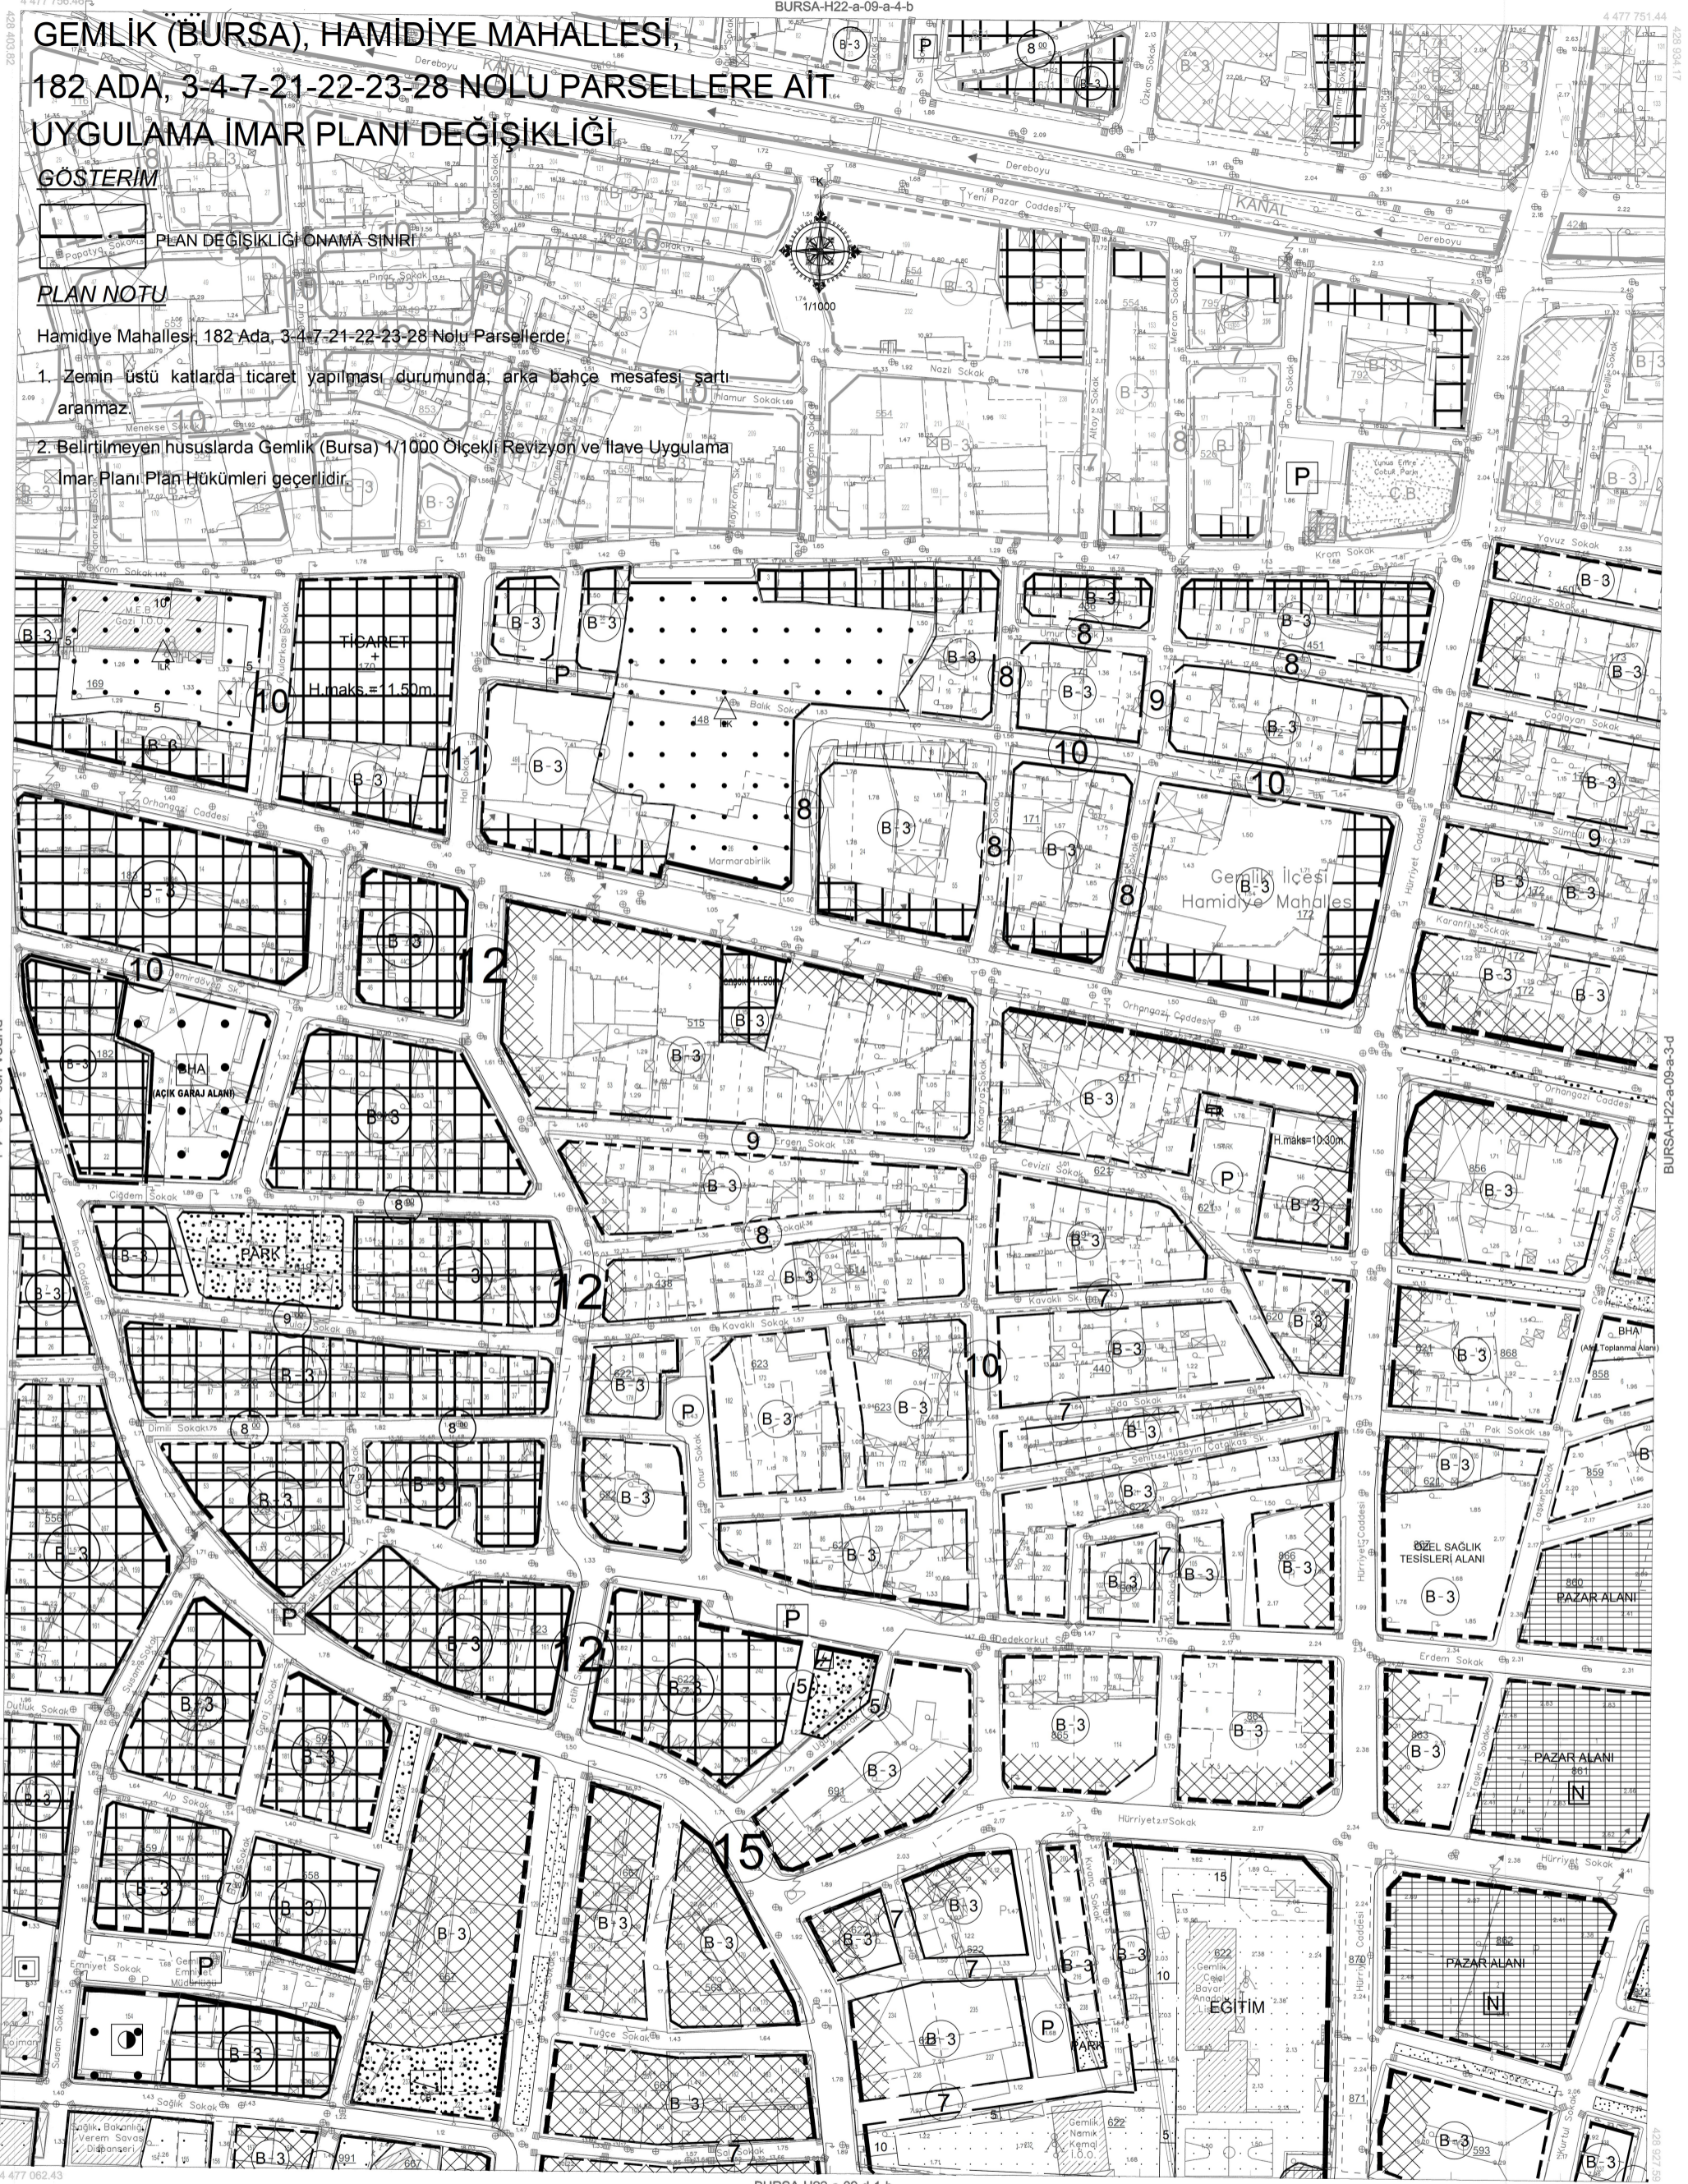


BURSA-H22-a-09-a-1-b

1:1000

Bakanlıklar arası 15 Temmuz 2005 tarihli "Büyük Ölçekli Harita ve Harita Bilgileri Üretim Yönetmeliği"ne uygun olarak fotogrametrik yöntemle üretilen bu haritanın yapımında :

BURSA-H22-a-09-a

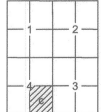

- Temmuz 2009 tarihli 10 cm yer ölçekleme anlık sayısal kamera görüntülerinden üretilmiştir.
- Eş Yüklüklük eğrileri arası 1 m.'dir.
- Yapılar saçağ çizimleri ile gösterilmiştir.
- ITRF96 Koordinat sisteminde 2005.0 Epoğunda üretilmiştir.

DÖNÜŞÜM:

ED-50' den ITRF 96' ya Dönüşüm İçin:

XTRF= tx + a Xed50 - b Yed50
YTRF= ty + a Yed50 + b Xed50
a= 0.9999934944
b= 0.00000151151
tx= -156.136688320282

ITRF 96' dan ED-50' ye Dönüşüm İçin:

XED= tx + a Xtrf - b Ytrf
YED= ty + a Ytrf + b Xtrf
a= 1.00000655614
b= -0.00000151151
tx= 156.136688320282

YÜKLENİCİ FIRMA
Mescioğlu Mh. Mfş. A.Ş.

Hassan Yaşar ARKAYIN

KONTROL

Prof. Dr. Şenol KUŞCU
Murat SANCAK
Murat KARAOĞLU

İNCELEME

Mehmet Sait AYIK
İsmail Hakkı ÇETİNAVCI



Büyükşehir Belediyeye Başvuru