

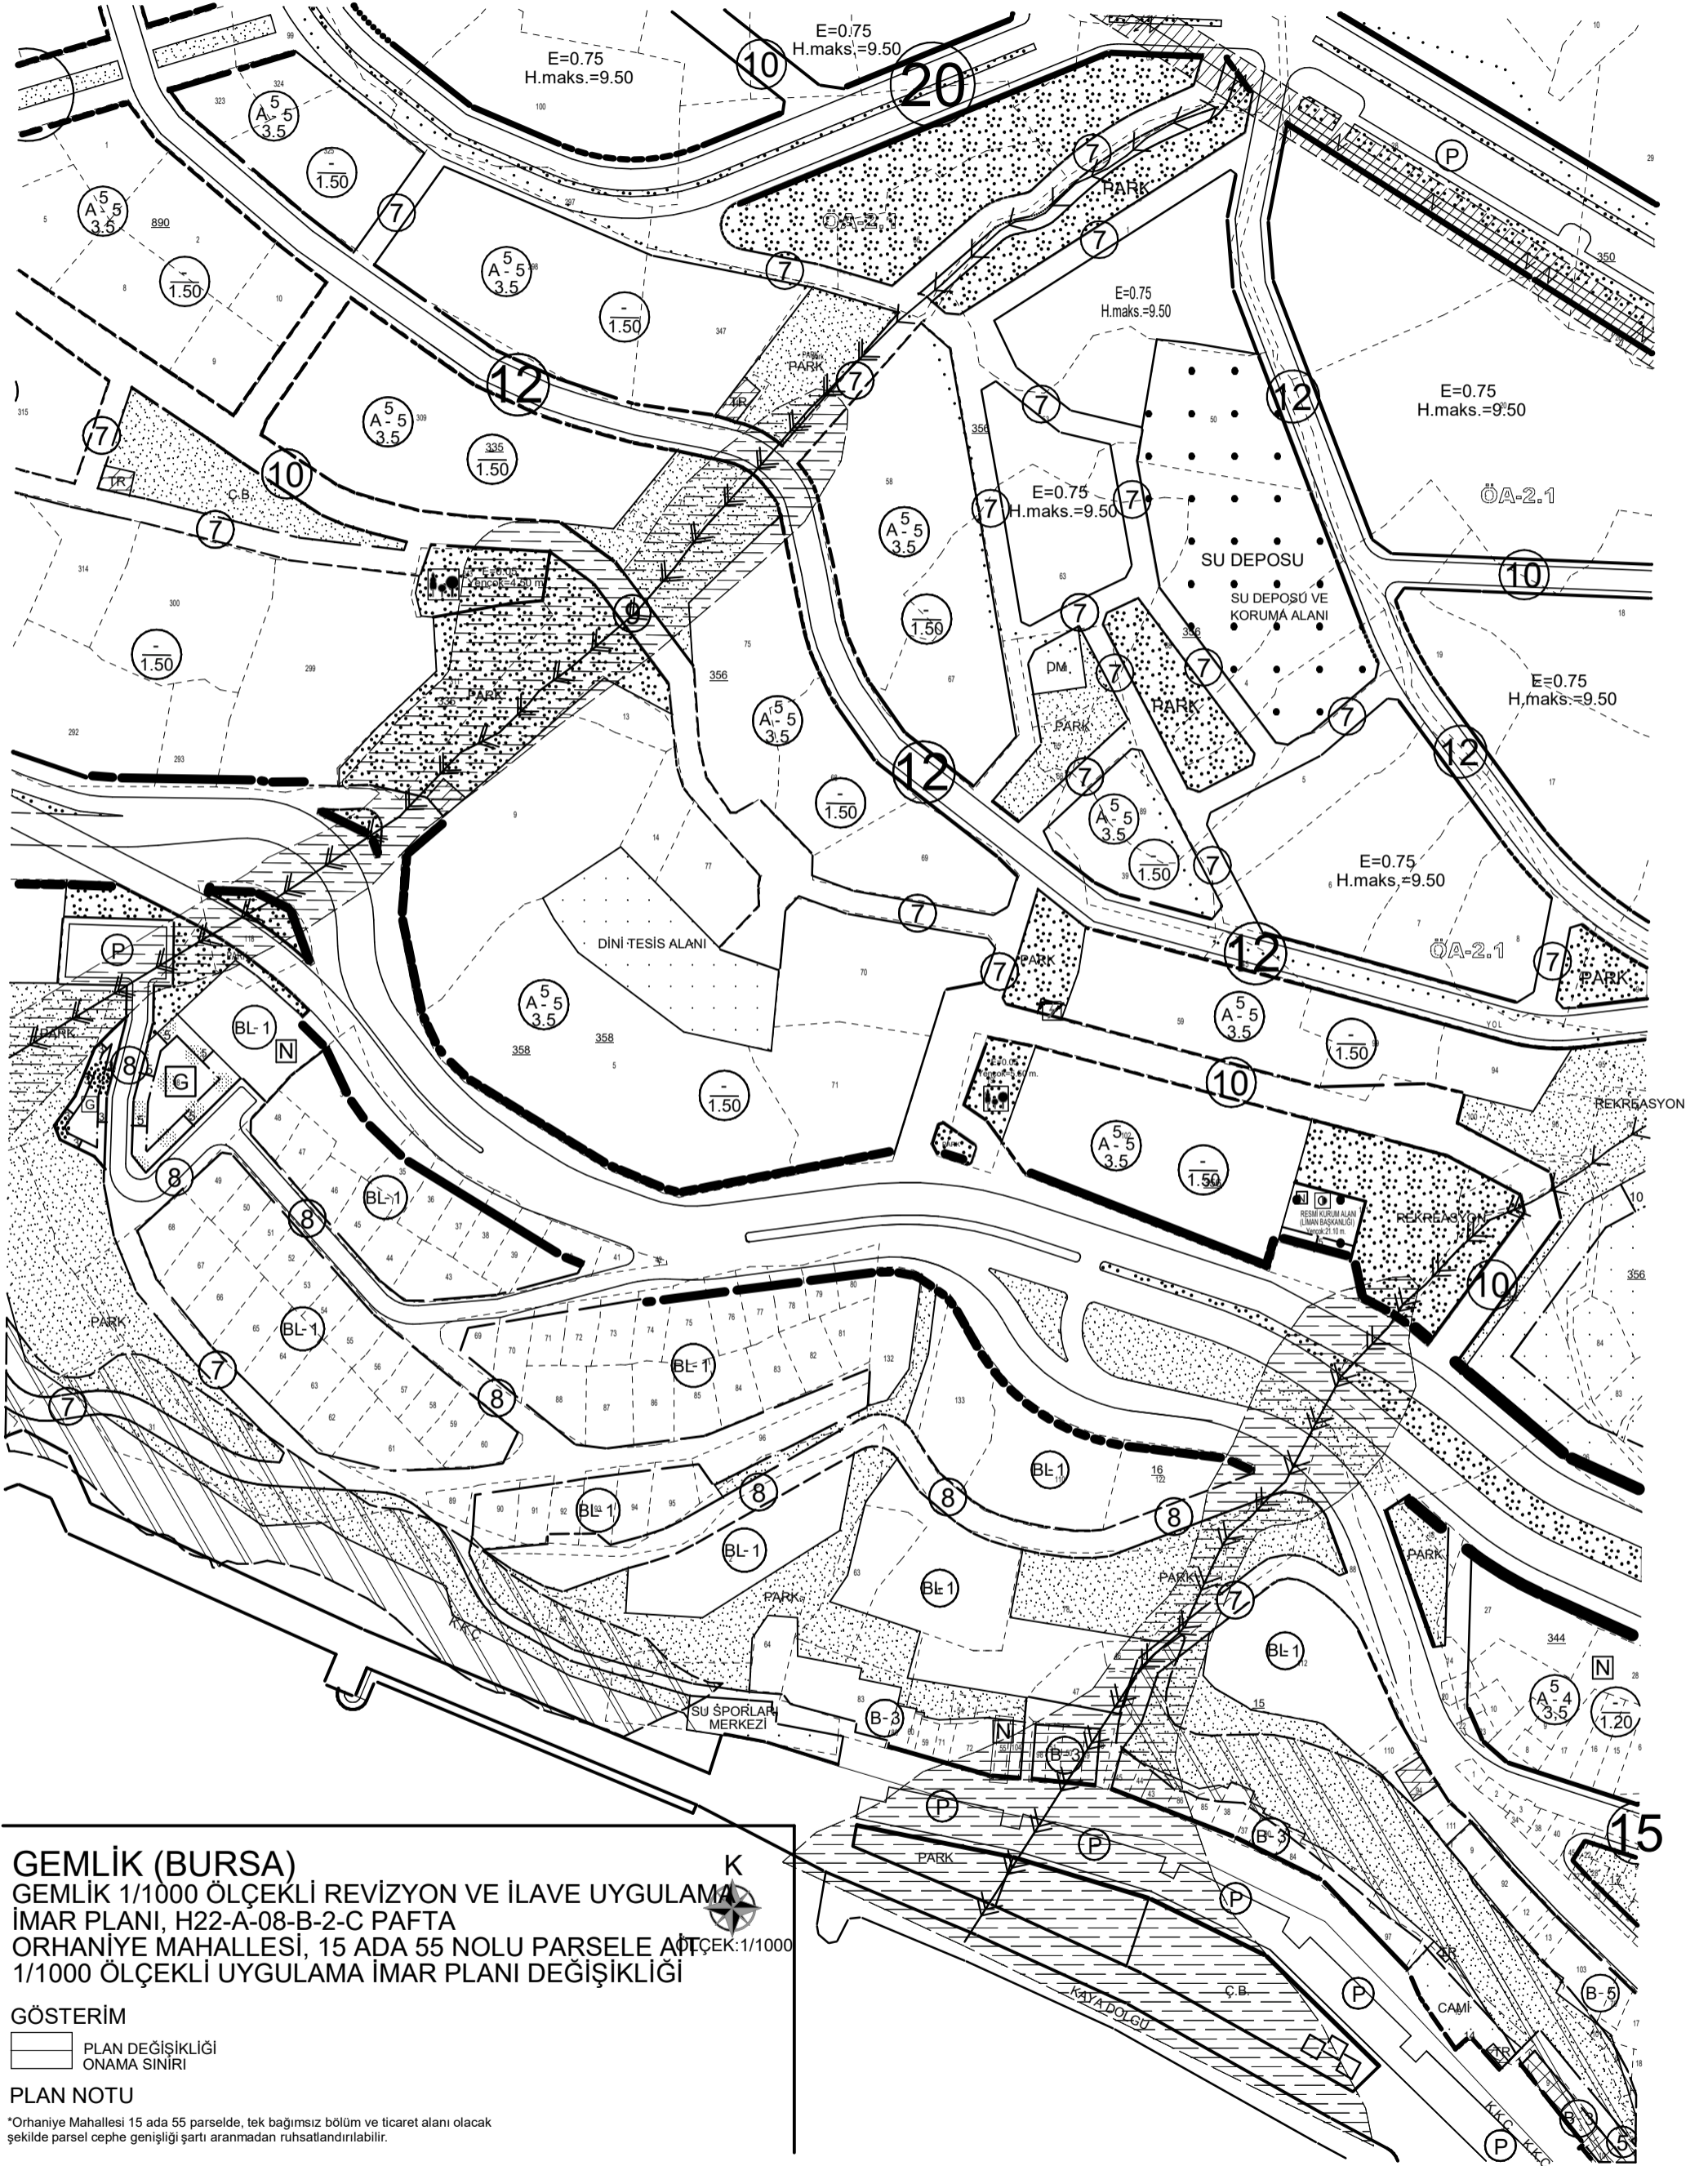
**ONAY TARİHLERİ**

G.B.M:19.09.2017-283

B.B.B.M: 19.10.2017-3099

**ASKI TARİHLERİ**

22.11.2017-22.12.2017

**GEMLİK (BURSA)**

GEMLİK 1/1000 ÖLÇEKLİ REVİZYON VE İLAVE UYGULAMA  
İMAR PLANI, H22-A-08-B-2-C PAFTA  
ORHANIYE MAHALLESİ, 15 ADA 55 NOLU PARSELE AİT  
1/1000 ÖLÇEKLİ UYGULAMA İMAR PLANI DEĞİŞİKLİĞİ

**GÖSTERİM**

PLAN DEĞİŞİKLİĞİ  
ONAMA SINIRI

**PLAN NOTU**

\*Orhaniye Mahallesi 15 ada 55 parselde, tek bağımsız bölüm ve ticaret alanı olacak şekilde parsel cephe genişliği şartı aranmadan ruhsatlandırılabilir.