

H22-a-13-b-1-c

RSA-H22-a-13-b-1-b

ONAY TARİHLERİ

G.B.M:14.11.2017-358

B.B.B.M: 22.11.2017-3533

ASKI TARİHLERİ

14.12.2017-14.01.2018


GEMLIK İLÇESİ ENGÜRÜCÜK VE KURTUL MAHALLELERİ DEPOLAMA ALANLARI
1/1000 ÖLÇEKLİ REVİZYON UYGULAMA İMAR PLANI
ENGÜRÜCÜK-13 PAFTA-2543-465 PARSEL PLAN DEĞİŞİKLİĞİ

LEJAND:

PLAN DEĞİŞİKLİĞİ SINIRI

DEPOLAMA ALANI

Plan Notu:
465 parsel alanında 10 metrelik yoldan çekme mesafesi 5 metre, diğer çekme mesafeleri 3 metredir.

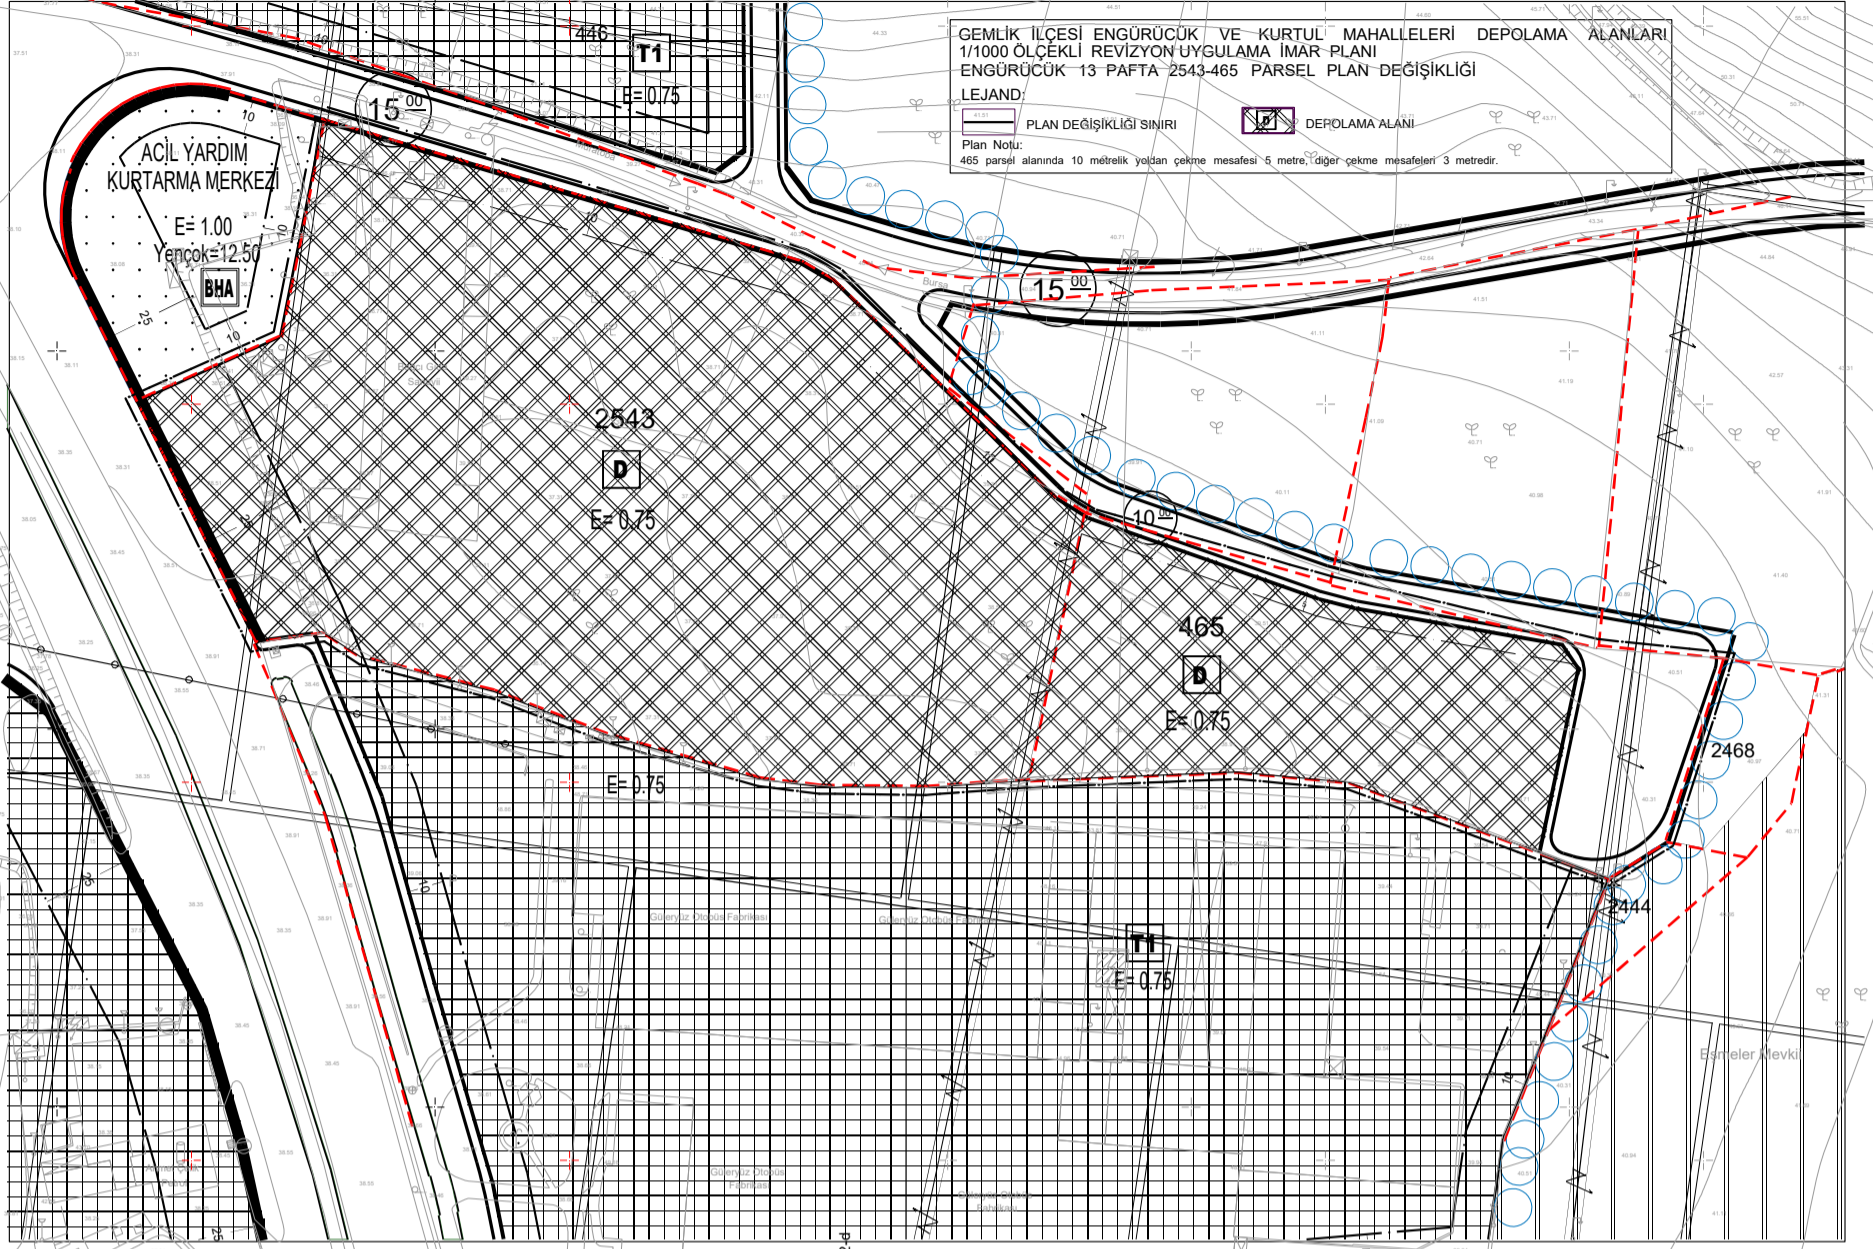

A-H22-a-13-b-4-b

:1000

Bakanlık arası 15 Temmuz 2005 tarihli "Büyük Ölçekli Yönetmeliği" ne uygun olarak fotogrametrik yöntemle

ONAY
14.12.2017

KONTROL

İNCELEME

Recep ALTEPE
Büyükşehir Belediye Başkanı