


ONAY TARİHLERİ
G.B.M:14.11.2017-363
B.B.B.M: 21.12.2017-3662

ASKI TARİHLERİ
01.02.2018-01.03.2018

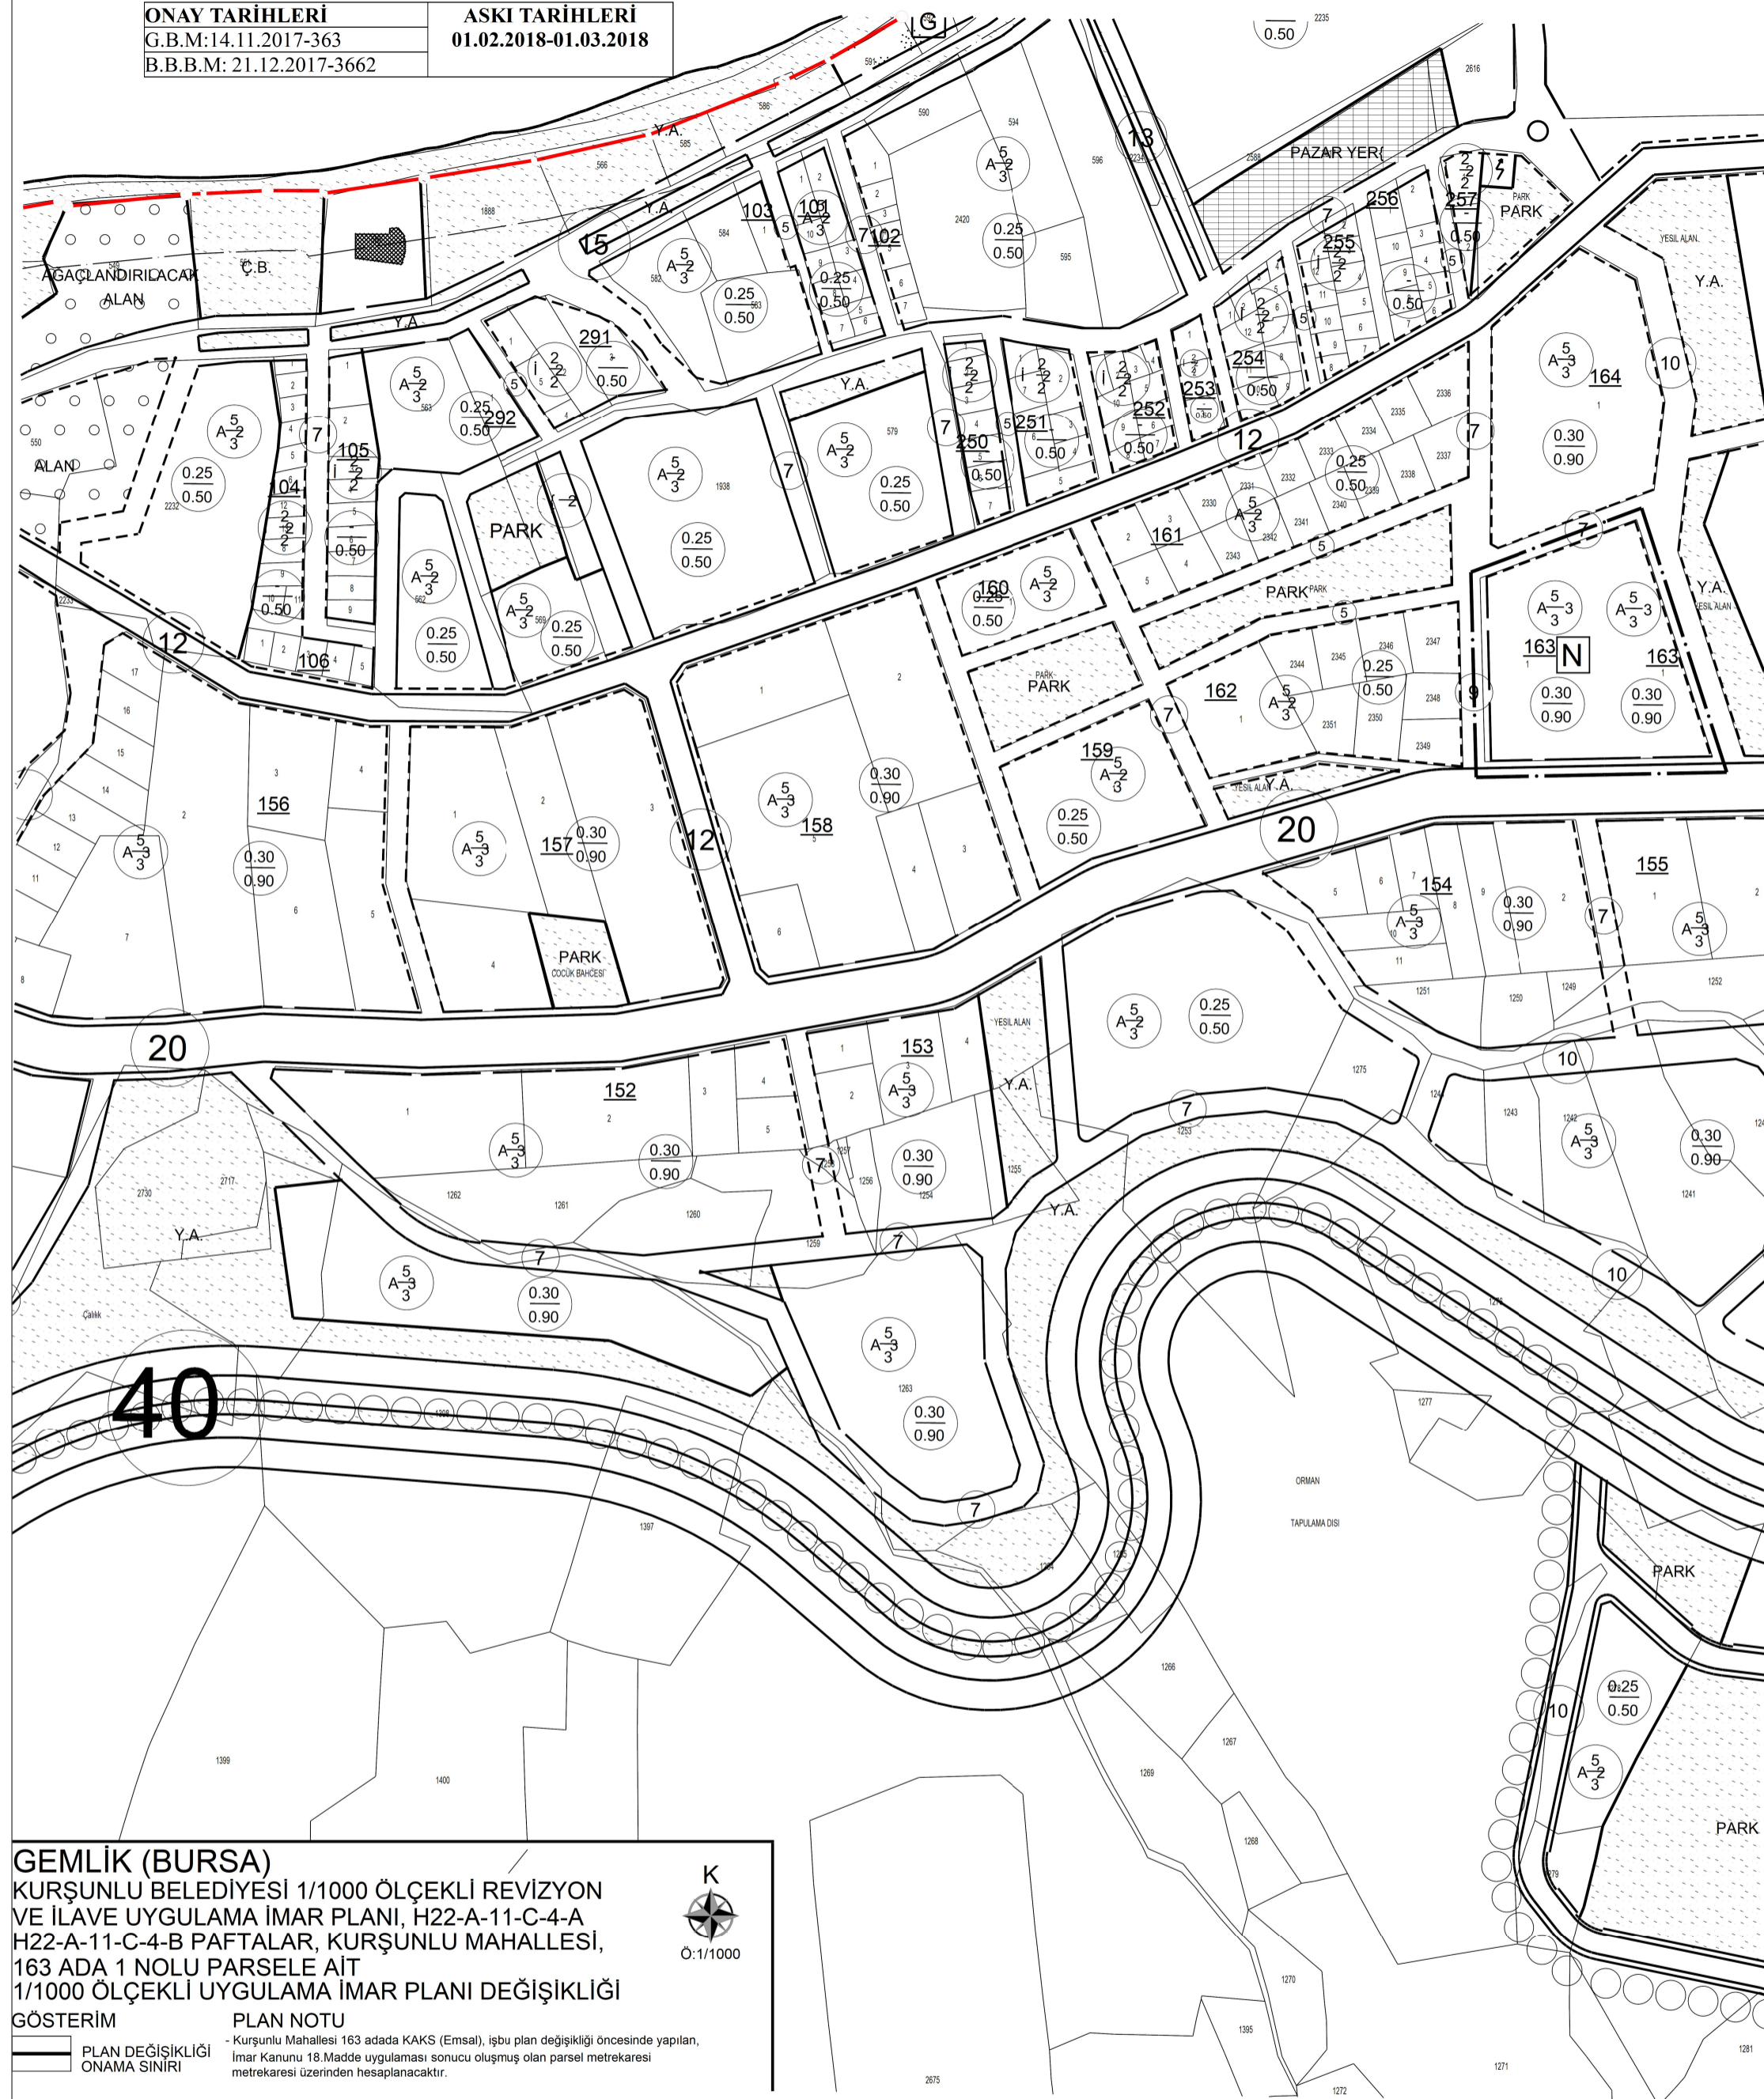

GEMLİK (BURSA)
KURŞUNLU BELEDİYESİ 1/1000 ÖLÇEKLİ REVİZYON
VE İLAVE UYGULAMA İMAR PLANI, H22-A-11-C-4-A
H22-A-11-C-4-B PAFTALAR, KURŞUNLU MAHALLESİ,
163 ADA 1 NOLU PARSELE AİT
1/1000 ÖLÇEKLİ UYGULAMA İMAR PLANI DEĞİŞİKLİĞİ
GÖSTERİM



Ö:1/1000

PLAN NOTU

- Kurşunlu Mahallesi 163 adada KAKS (Emsal), işbu plan değişikliği öncesinde yapılan, İmar Kanunu 18.Madde uygulaması sonucu oluşmuş olan parsel metrekaresi metrekaresi üzerinden hesaplanacaktır.

PLAN DEĞİŞİKLİĞİ
ONAMA SINIRI