

ONAY TARİHLERİ
G.B.M:14.11.2017-372
B.B.B.M: 22.11.2017-3533

ASKI TARİHLERİ
14.12.2017-14.01.2018


BURSA-H22-a-03-c-4-c

GEMLİK (BURSA)
GEMLİK KUZEY GELİŞME ALANI 1.ETAP 1/1000 ÖLÇEKLİ UYGULAMA İMAR PLANI,
H22-A-03-C-4-C PAFTA
ORHANIYE MAHALLESİ, 369 ADA 9 NOLU PARSELE AİT
1/1000 ÖLÇEKLİ UYGULAMA İMAR PLANI DEĞİŞİKLİĞİ

GÖSTERİM
PLAN DEĞİŞİKLİĞİ
ONAMA SINIRI

PLAN NOTU

* Orhaniye Mahallesi 369 ada 9 nolu parselin, 3194 sayılı İmar Kanunu 18 Madde uygulamasından sonra oluşacak (tapu işlemleri sonucu değişmez ise, 1396 ada 4 parsel) imar parselinde emsal (KAKS)=0,5422 üzerindeki hesaplanacaktır.

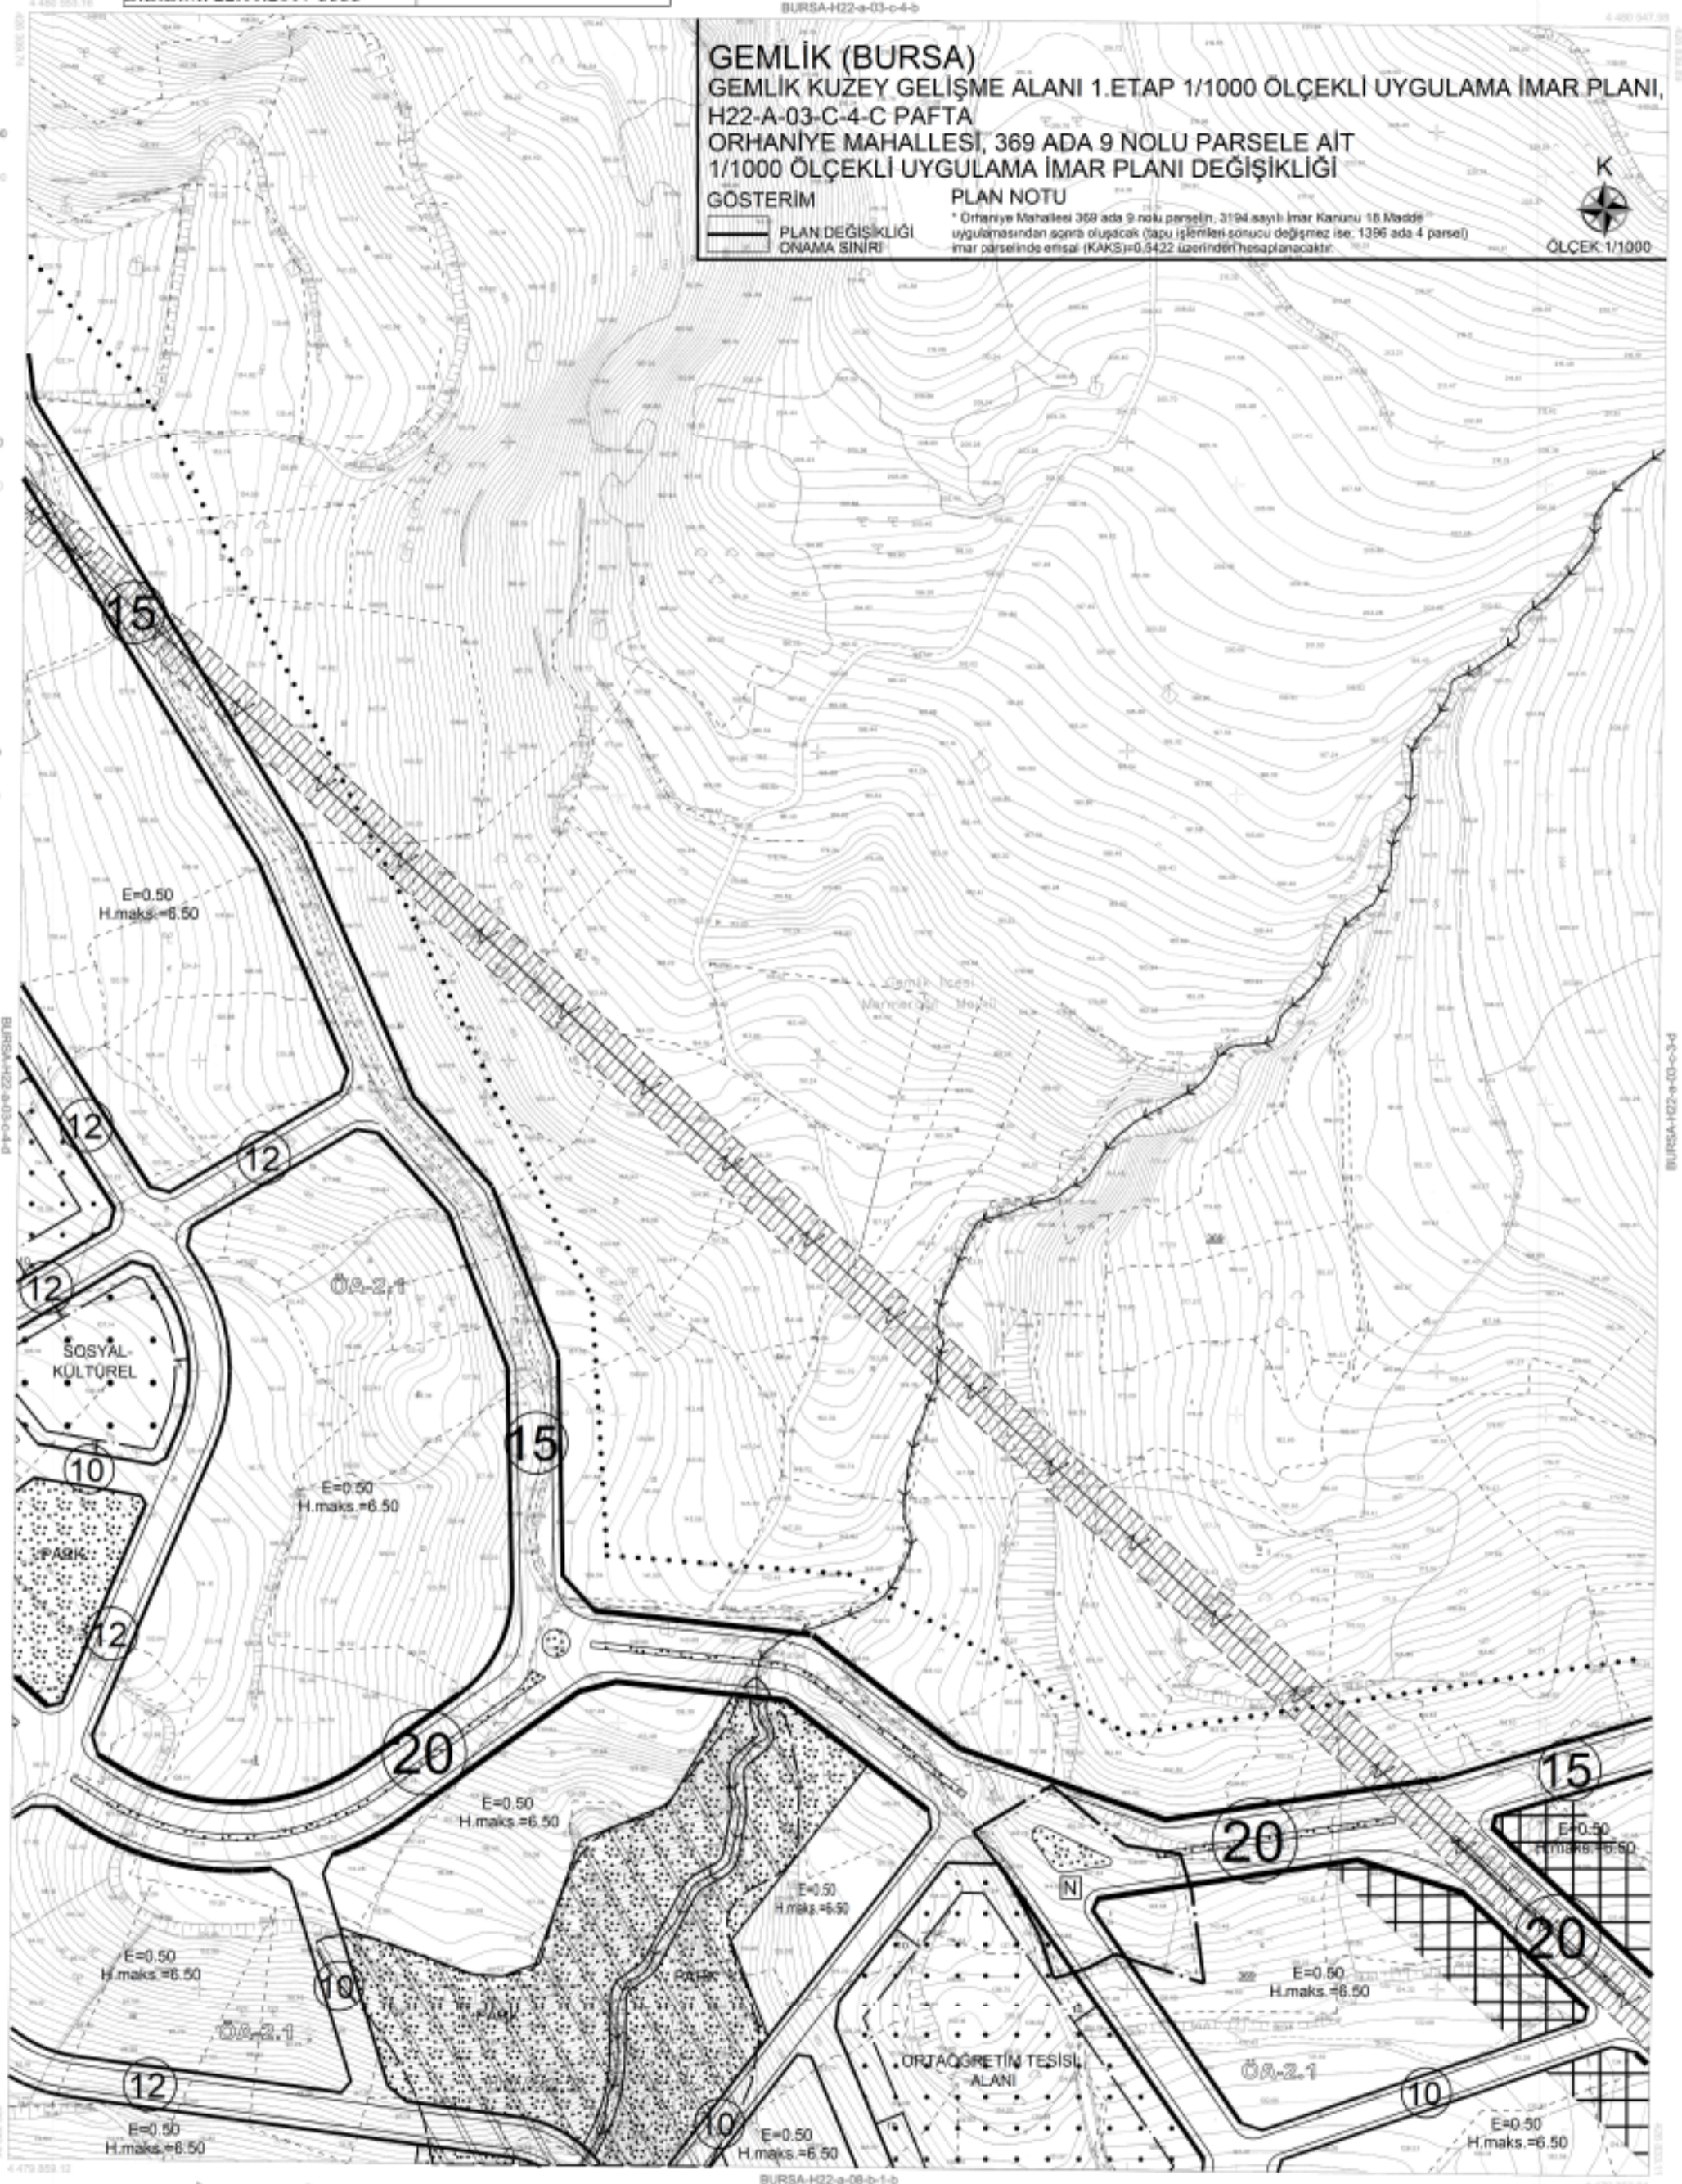

Tarama 2009 tarihli 10 cm yer ölçekli hava fotoğrafı kullanılarak gerçekleştirilmiştir.
Eğilimlik eğim oranı 1/50'dir.
Nüfus yoğunluğu 2009 yılı için hesaplanmıştır.
İTİP/İM Kanunları çerçevesinde 2009 yılı için uygulanmıştır.

1:1000

Değişiklikler için 17 Temmuz 2007 tarihli "Büyük Ölçekli Harita ve Harita Bilgileri Üretim Yönetmeliği" ne uygun olarak bilgisayar ortamında kesimler ile haritasına yapılmıştır.

BURSA-H22-a-03-c
+ İMAR PLANI DEĞİŞİKLİĞİ
+ İMAR PLANI ONAMA SINIRI

YÜKLENCİ FİRMA
Müşteri: MİLLİ EĞİTİM BAKANLIĞI
Proje Müdürü: Hasan Tüker ARAYAN

KONTROL
Prof. Dr. Serdar KILIÇCI
Mühür: SANCAR
Mühür: KARAOĞLU

İNCELEME
Mühür: SAĞALCI
İmarat Müdürü: İsmail Hakkı ÇETİNKAYA

İMAR PLANI DEĞİŞİKLİĞİ
Mühür: SAĞALCI
İmarat Müdürü: İsmail Hakkı ÇETİNKAYA

