


ONAY TARİHLERİ
G.B.M:06.12.2017-378
B.B.B.M:18.01.2018-35

ASKI TARİHLERİ
01.03.2018-01.04.2018

BURSA-H22-a-09-a-4-b

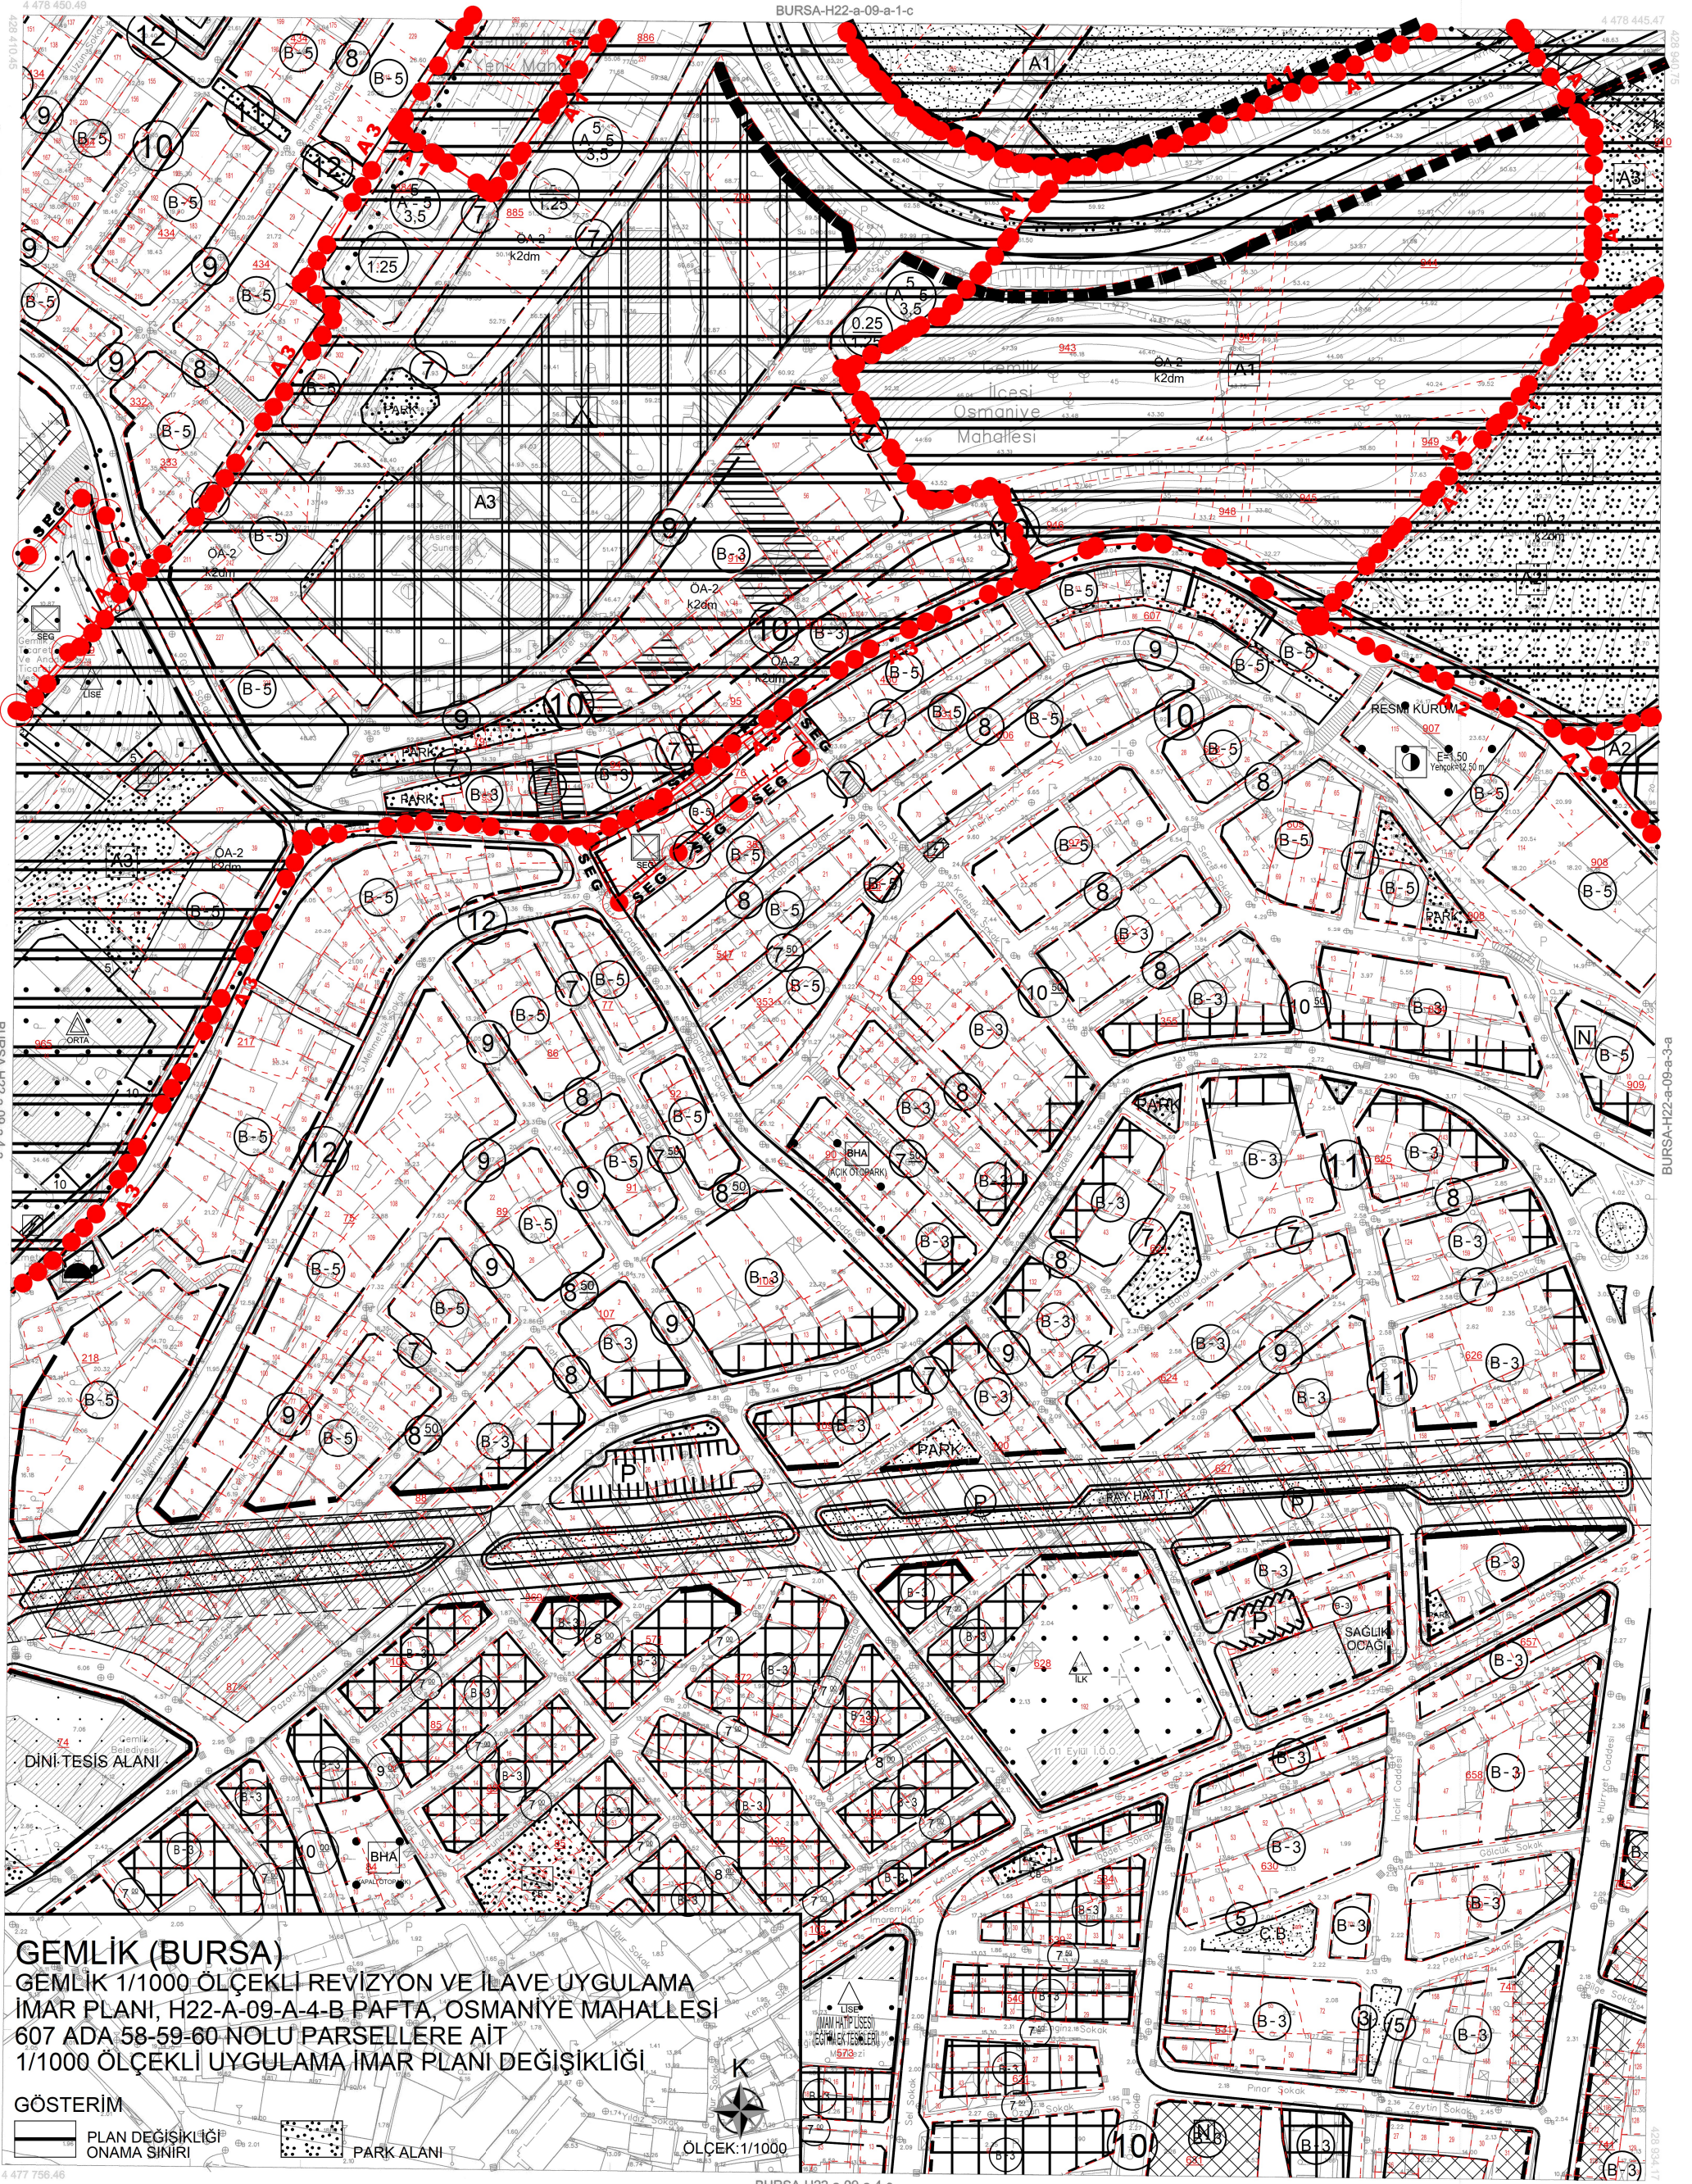

GEMLİK (BURSA)
GEMLİK 1/1000 ÖLÇEKLİ REVİZYON VE İLAVE UYGULAMA
İMAR PLANI, H22-A-09-A-4-B PAFTA, OSMANİYE MAHALLESİ
607 ADA 58-59-60 NOLU PARSELLERE AIT
1/1000 ÖLÇEKLİ UYGULAMA İMAR PLANI DEĞİŞİKLİĞİ

GÖSTERİM

PLAN DEĞİŞİKLİĞİ
ONAMA SINIRI

PARK ALANI

ÖLÇEK:1/1000



K

ÖLÇEK:1/1000

BURSA-H22-a-09-a-4-c

BURSA-H22-a-09-a

Temmuz 2009 tarihli 10 cm yer ölçekleme aralıklı sayısal
kamera görüntülerinden üretilmiştir.
Eş Yüklüklük eğrileri arası 1 m.'dir.
Yapılar saçak çizgileri ile gösterilmiştir.
ITRF96 Koordinat sisteminde 2005.0 Epoğunda üretilmiştir.

1:1000

Bakanlıklar arası 15 Temmuz 2005 tarihli "Büyük Ölçekli Harita ve Harita Bilgileri Üretim
Yönetmeliği" ne uygun olarak fotogrametrik yöntemle üretilen bu haritanın yapımında :

DÖNÜŞÜM:

ED-50' den ITRF 96' ya Dönüşüm İçin:
XITRF= tx + a Xed50 - b Yed50
YITRF= ty + a Yed50 + b Xed50
a= 0.9999934944

ITRF 96' den ED-50' ye Dönüşüm İçin:
XED= tx + a XitrF - b YitrF
YED= ty + a YitrF + b XitrF
a= 1.000006505614

YÜKLENİCİ FIRMA
Mescioğlu Müh. Müh. A.Ş.

KONTROL

İNCELEME



Büyükşehir Belediye Başkanı

ED-50 KOORDİNAT SİSTEMİ

Handwritten signatures and initials of the project team members.