


ONAY TARİHLERİ
G.B.M:06.12.2017-382
B.B.B.M:18.01.2018-35

ASKI TARİHLERİ
01.03.2018-01.04.2018



GEMLİK (BURSA)
GEMLİK 1/1000 ÖLÇEKLİ REVİZYON VE İLAVE UYGULAMA
İMAR PLANI, H22-A-09-D-1-B PAFTA
HİSAR MAHALLESİ, 204-205-207 ADALARA AİT
1/1000 ÖLÇEKLİ UYGULAMA İMAR PLANI DEĞİŞİKLİĞİ

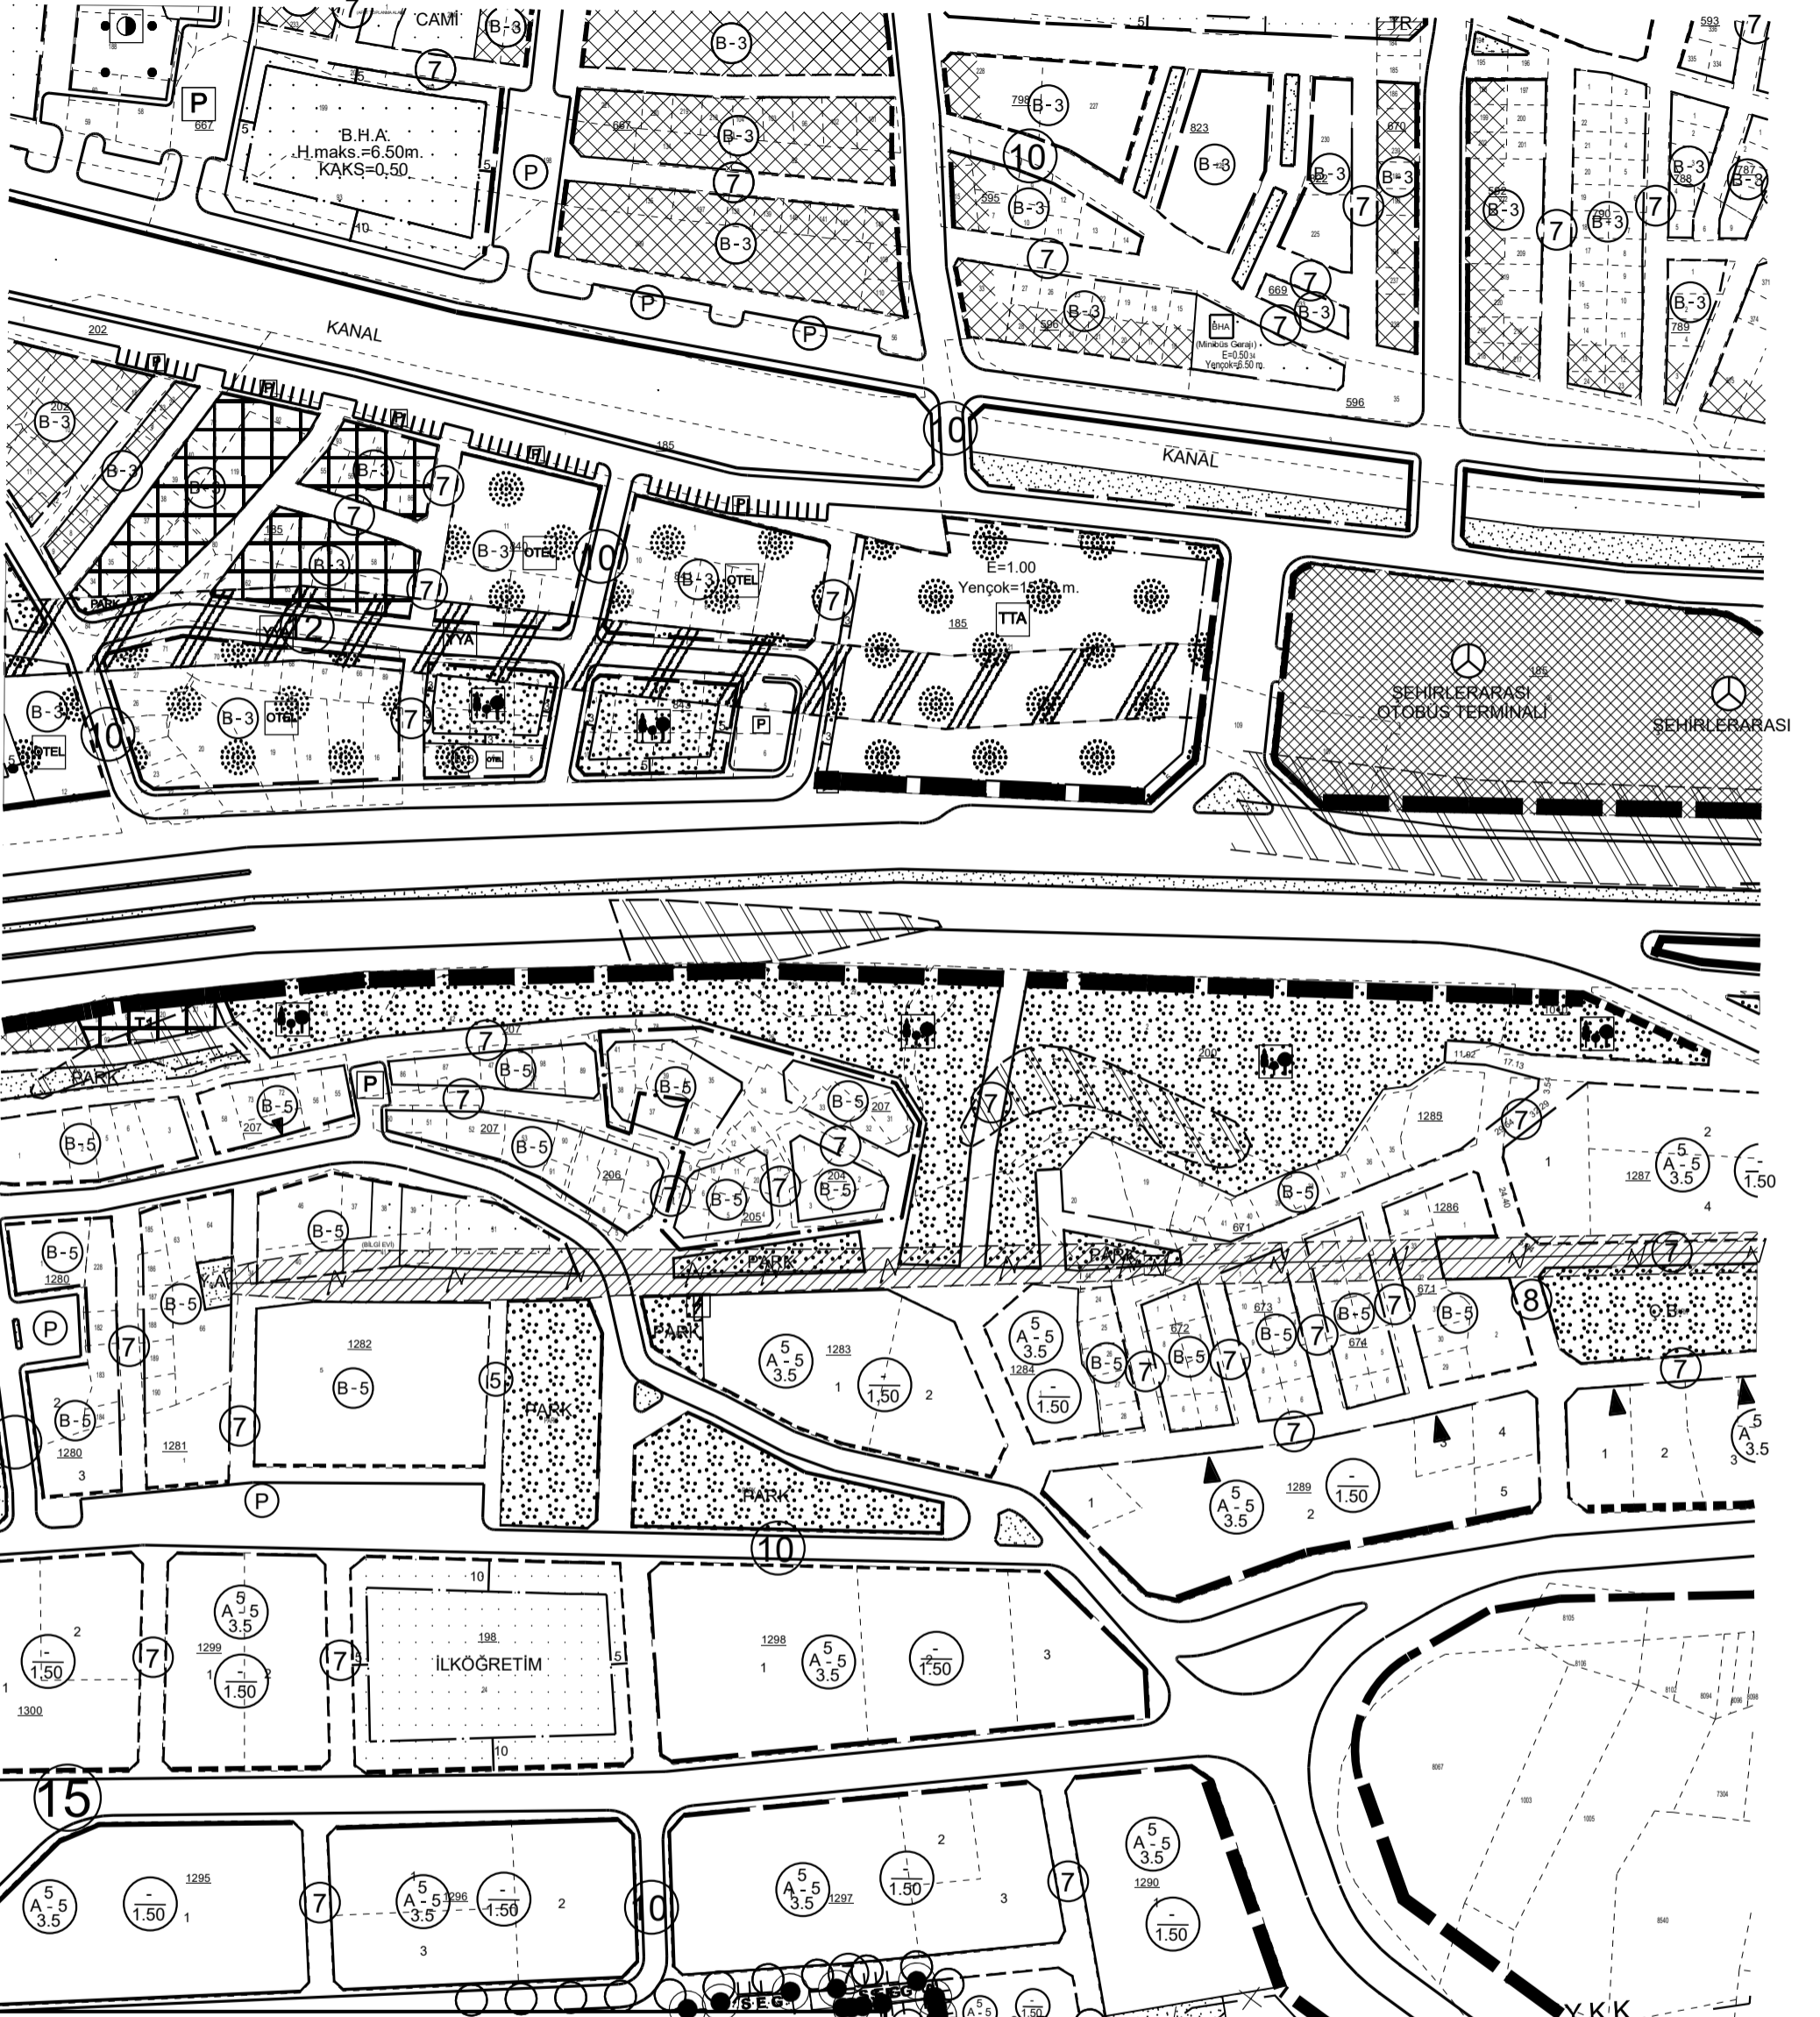

GÖSTERİM

PLAN DEĞİŞİKLİĞİ
ONAMA SINIRI

PLAN NOTU

- 1) Hisar Mahallesi 204 ve 205 adalarda, plan değişikliği sınırları içinde park alanına bakan imar parsellerinde isteğe bağlı olarak zemin katta-asmakat yapılmamak ve kat yüksekliği 4,5 metreyi aşmamak kaydıyla ticaret yapılabilir.
- 2) Plan değişikliği sınırları içinde, yapılacak çatı piyesi %33 eğim içinde ve çatı feneri yapmamak kaydıyla yapılabilir. Aydınlatma amacı ile güvercinlikler yapılabilir.

