

ONAY TARİHLERİ


G.B.M:07.04.2017-91

B.B.B.M: 18.05.2017-1329

ASKI TARİHLERİ

15.06.2017-15.07.2017

BURSA-H22-a-08-c-2-c

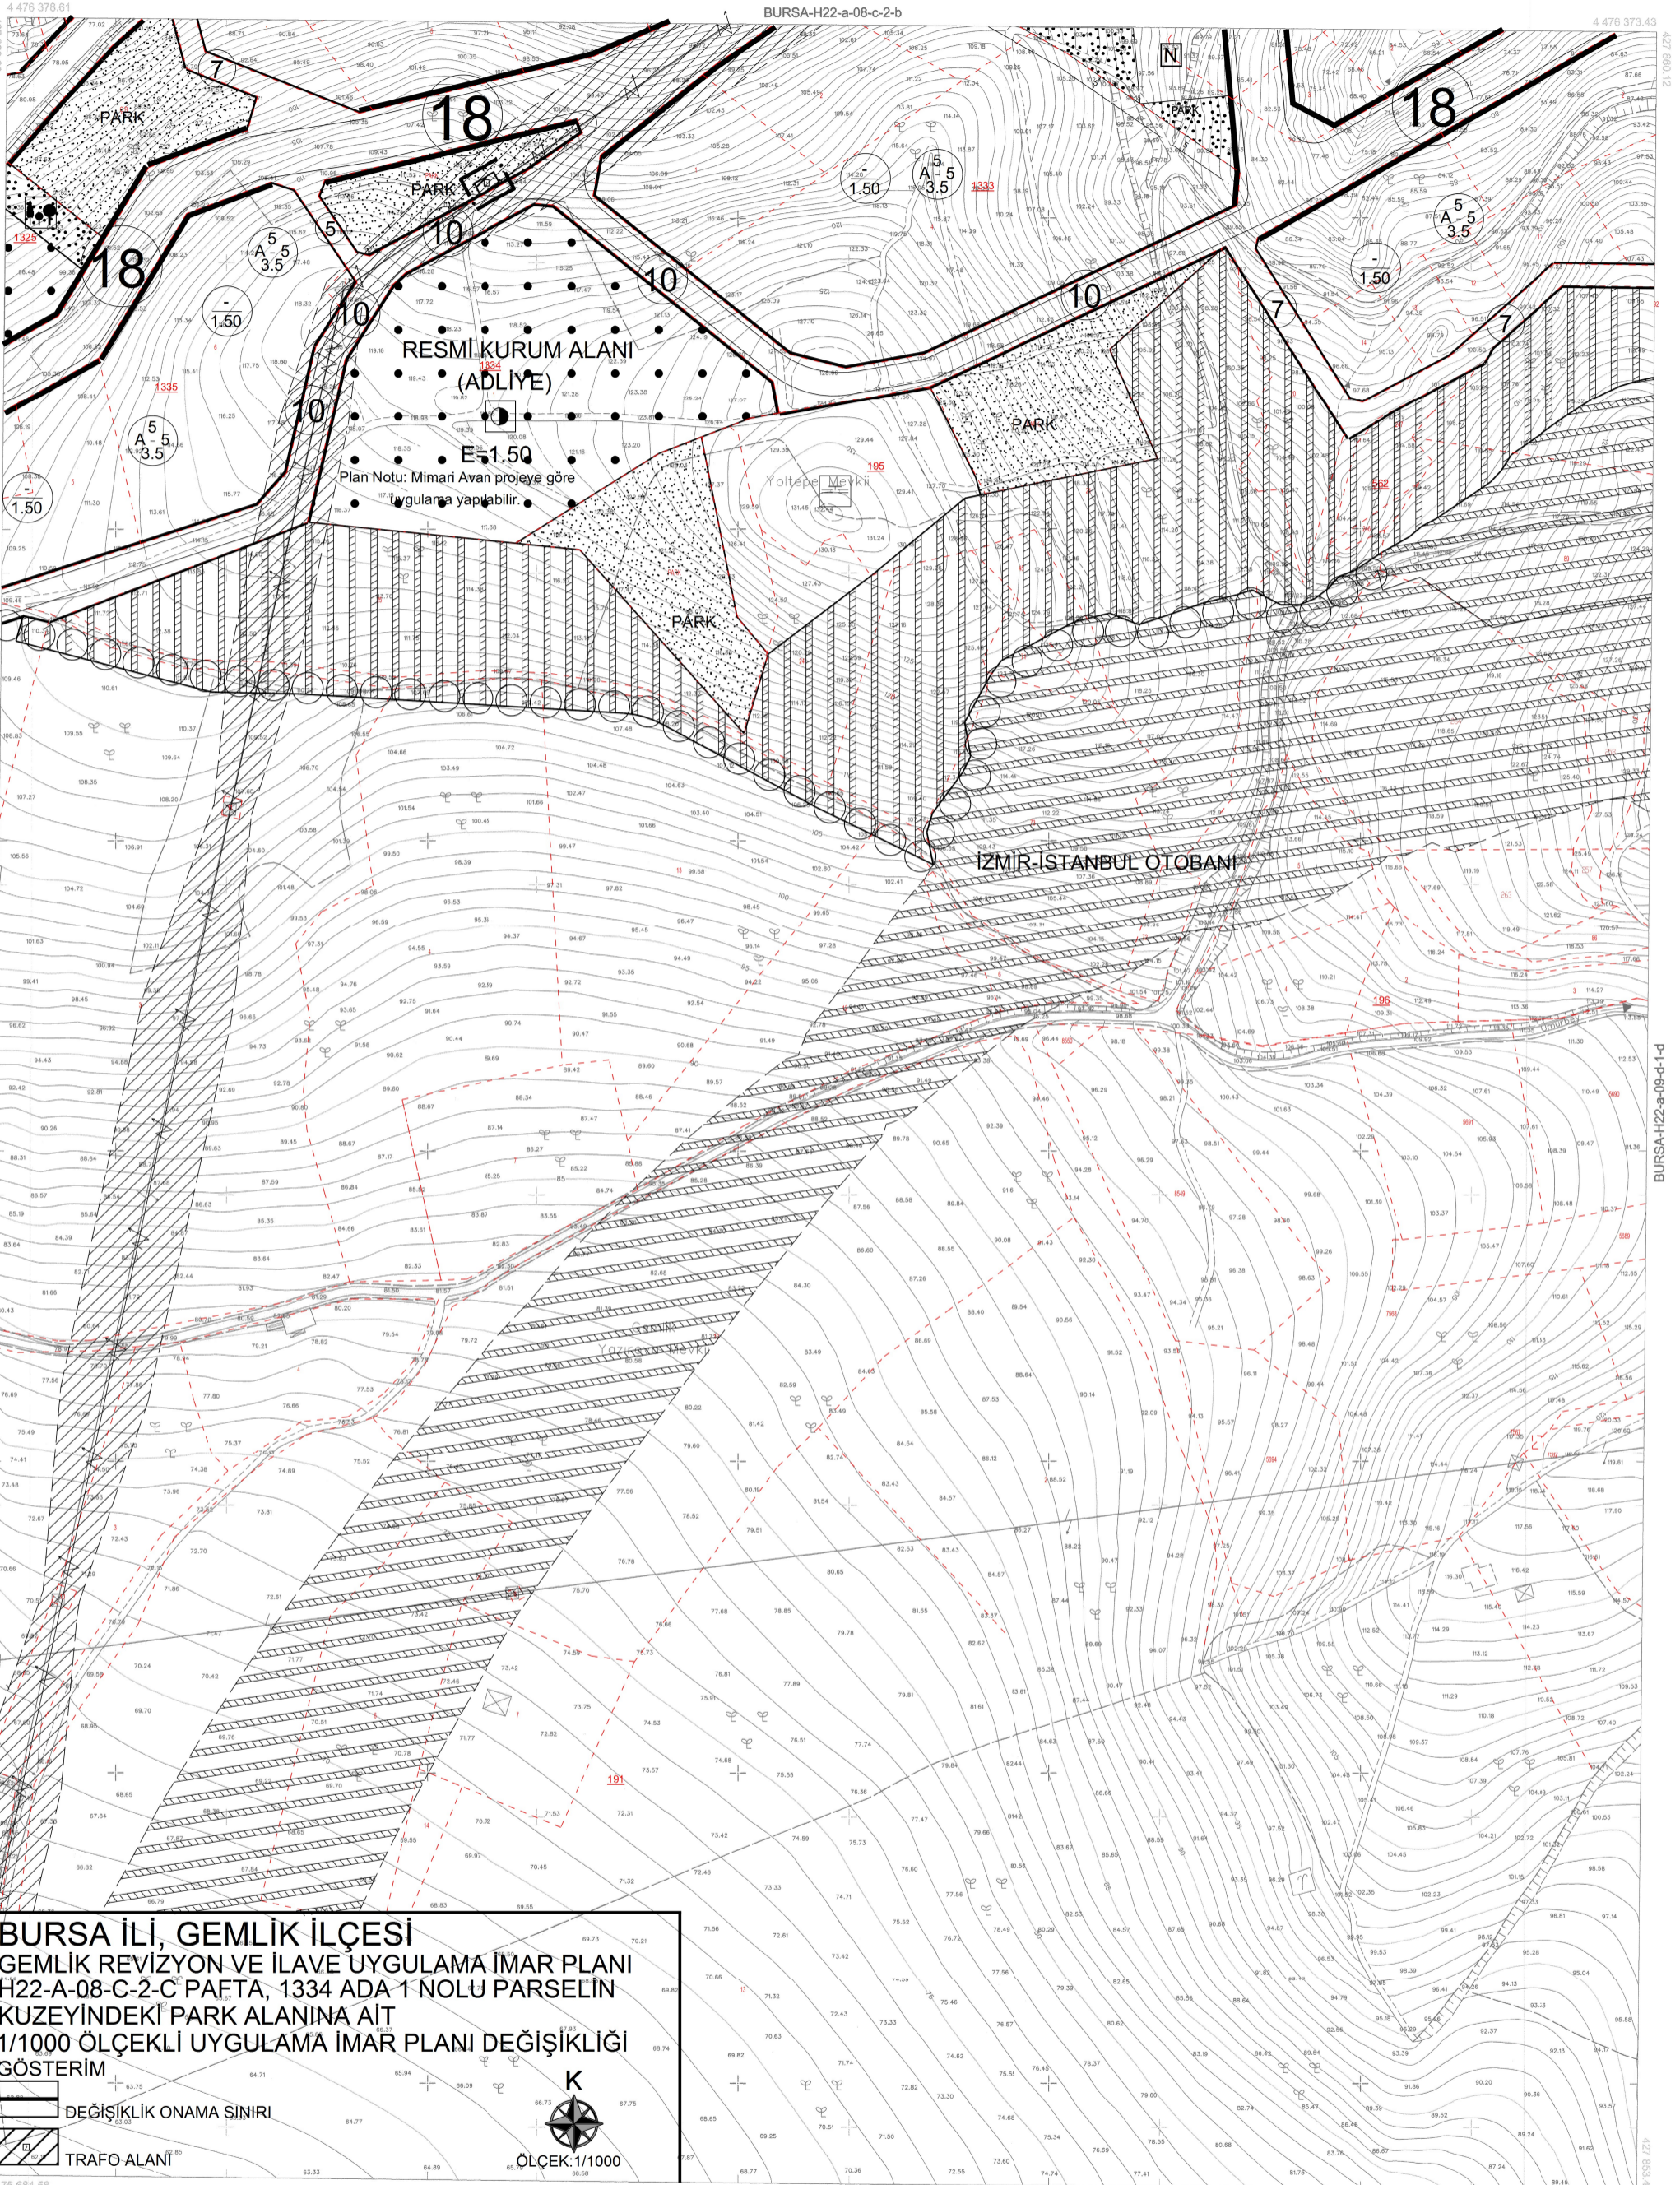

BURSA İLİ, GEMLİK İLÇESİ
GEMLİK REVİZYON VE İLAVE UYGULAMA İMAR PLANI
H22-A-08-C-2-C PAFTA, 1334 ADA 1 NOLU PARSELİN
KUZEYİNDEKİ PARK ALANINA AİT
1/1000 ÖLÇEKLİ UYGULAMA İMAR PLANI DEĞİŞİKLİĞİ
GÖSTERİM

DEĞİŞİKLİK ONAMA SINIRI
TRAFO ALANI



ÖLÇEK:1/1000

Temmuz 2009 tarihli 10 cm yer ölçeğinde aralıklı sayısal kamera görüntülerinden üretilmiştir.
Eş Yükseklik eğrileri arası 1 m.'dir.
Yapılar şaşıklar çizgileri ile gösterilmiştir.
İTRF96 Koordinat sisteminde 2005.0 Epoğunda üretilmiştir.

1:1000

Bakanlıklar arası 15 Temmuz 2005 tarihli "Büyük Ölçekli Harita ve Harita Bilgileri Üretim Yönetmeliği" ne uygun olarak fotogrametrik yöntemle üretilen bu haritanın yapılmında :

DÖNÜŞÜM:

ED-50' den İTRF 96' ya Dönüşüm İçin:

XITRF= tx + a Xed50 - b Yed50

YITRF= ty + a Yed50 + b Xed50

a= 0.9999934944

b= 0.000006505614

İTRF 96' dan ED-50' ye Dönüşüm İçin:

XED= tx + a Xitrf - b Yitrf

YED= ty + a Yitrf + b Xitrf

a= 1.000006505614

YÜKLENİCİ FIRMA

Mescioğlu Müh. Müh. A.Ş.

KONTROL

İNCELEME

ONAY

2017/2010

Recap ALTEPE

Büyükşehir Belediye Başkanı

ED-50 KOORDİNAT SİSTEMİ