


ONAY TARİHLERİ
G.B.M:08.01.2018-25
B.B.B.M:15.02.2018-298

ASKI TARİHLERİ
15.03.2018-15.04.2018

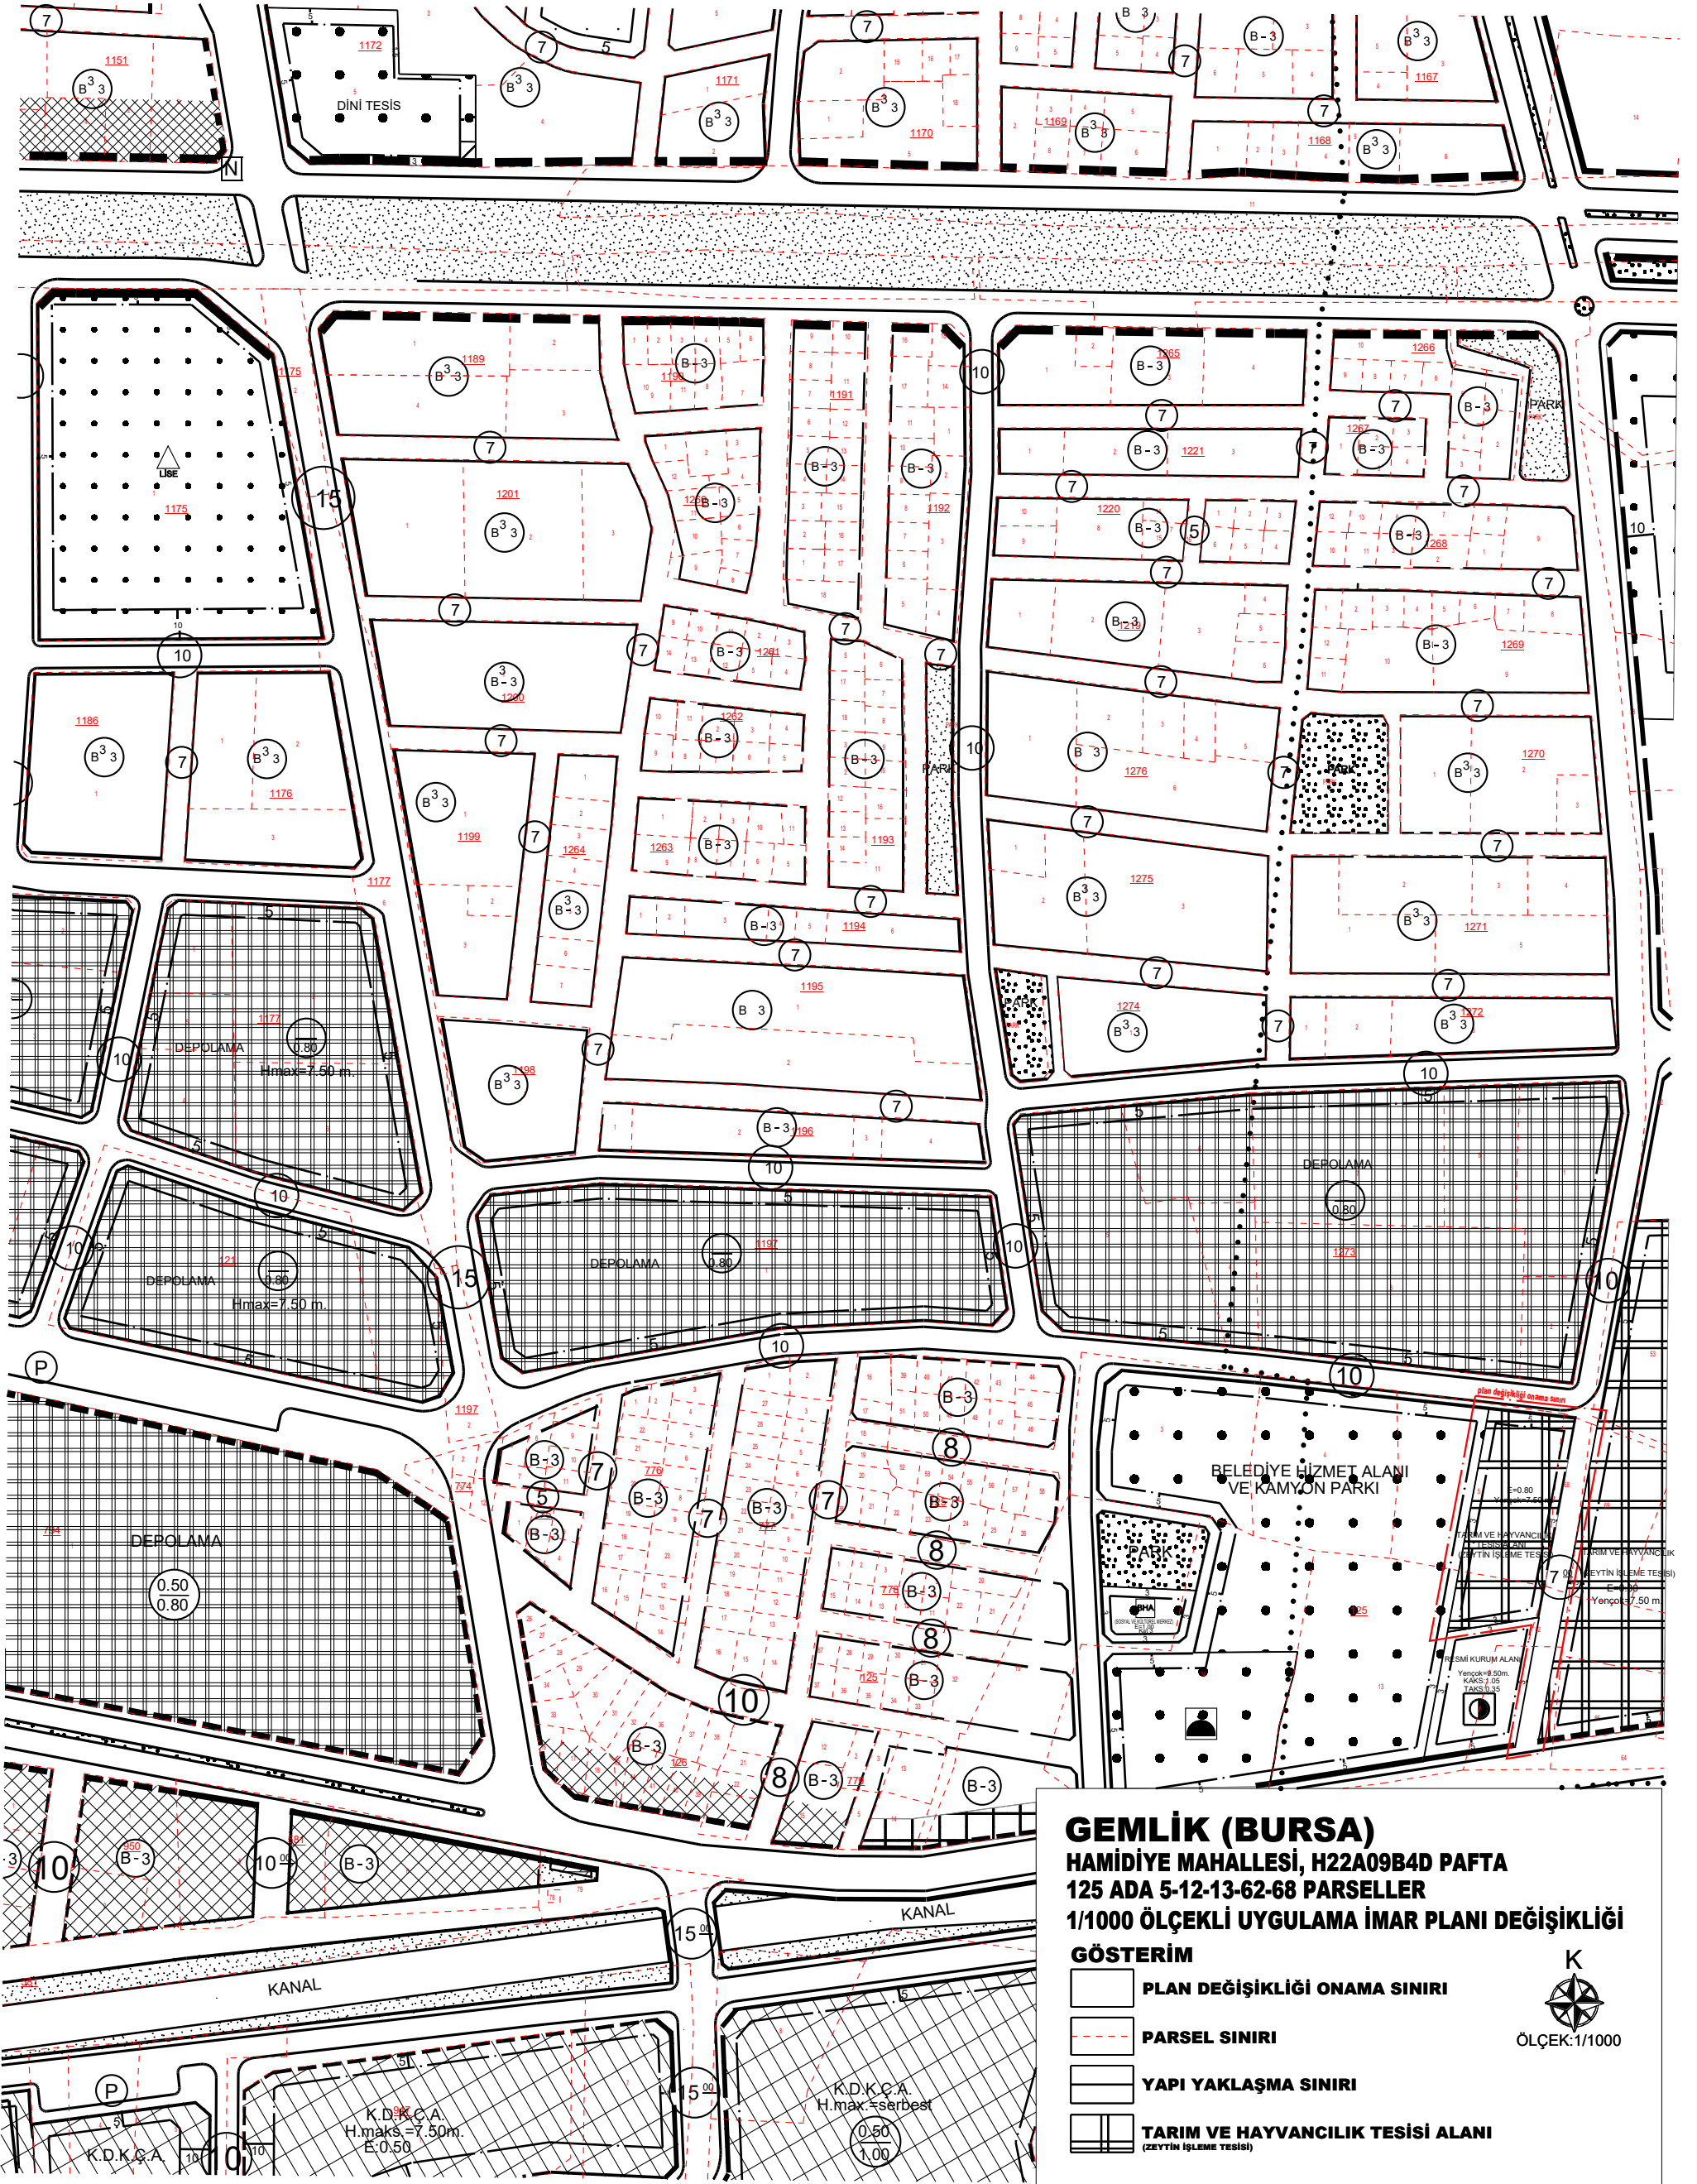

GEMLİK (BURSA)
HAMİDİYE MAHALLESİ, H22A09B4D PAFTA
125 ADA 5-12-13-62-68 PARSELLER
1/1000 ÖLÇEKLİ UYGULAMA İMAR PLANI DEĞİŞİKLİĞİ

- GÖSTERİM**
- PLAN DEĞİŞİKLİĞİ ONAMA SINIRI
 - PARSEL SINIRI
 - YAPI YAKLAŞMA SINIRI
 - TARIM VE HAYVANCILIK TESİSİ ALANI (ZEYTİN İŞLEME TESİSİ)

