


BURSA İLİ, GEMLİK İLÇESİ, OSMANIYE MAHALLESİ, 1076 ADA 5 PARSEL İLE 1064 ADA 1 PARSELE İLİŞKİN
1/1000 ÖLÇEKLİ GEMLİK ÇEVRE YOLU DOĞUSU UYGULAMA İMAR PLANI DEĞİŞİKLİĞİ
GÖSTERİM

PLAN DEĞİŞİKLİĞİ ONAMA SINIRI	PARK ALANI
ONAY TARİHLERİ	ASKI TARİHLERİ
G.B.M:07.02.2018-30	25.04.2018-25.05.2018
B.B.B.M:22.03.2018-579	

B³/₃ KONUT ALANI
BURSA-H22-a-09-a-3-b

BURSA-H22-a-09-a-2-c

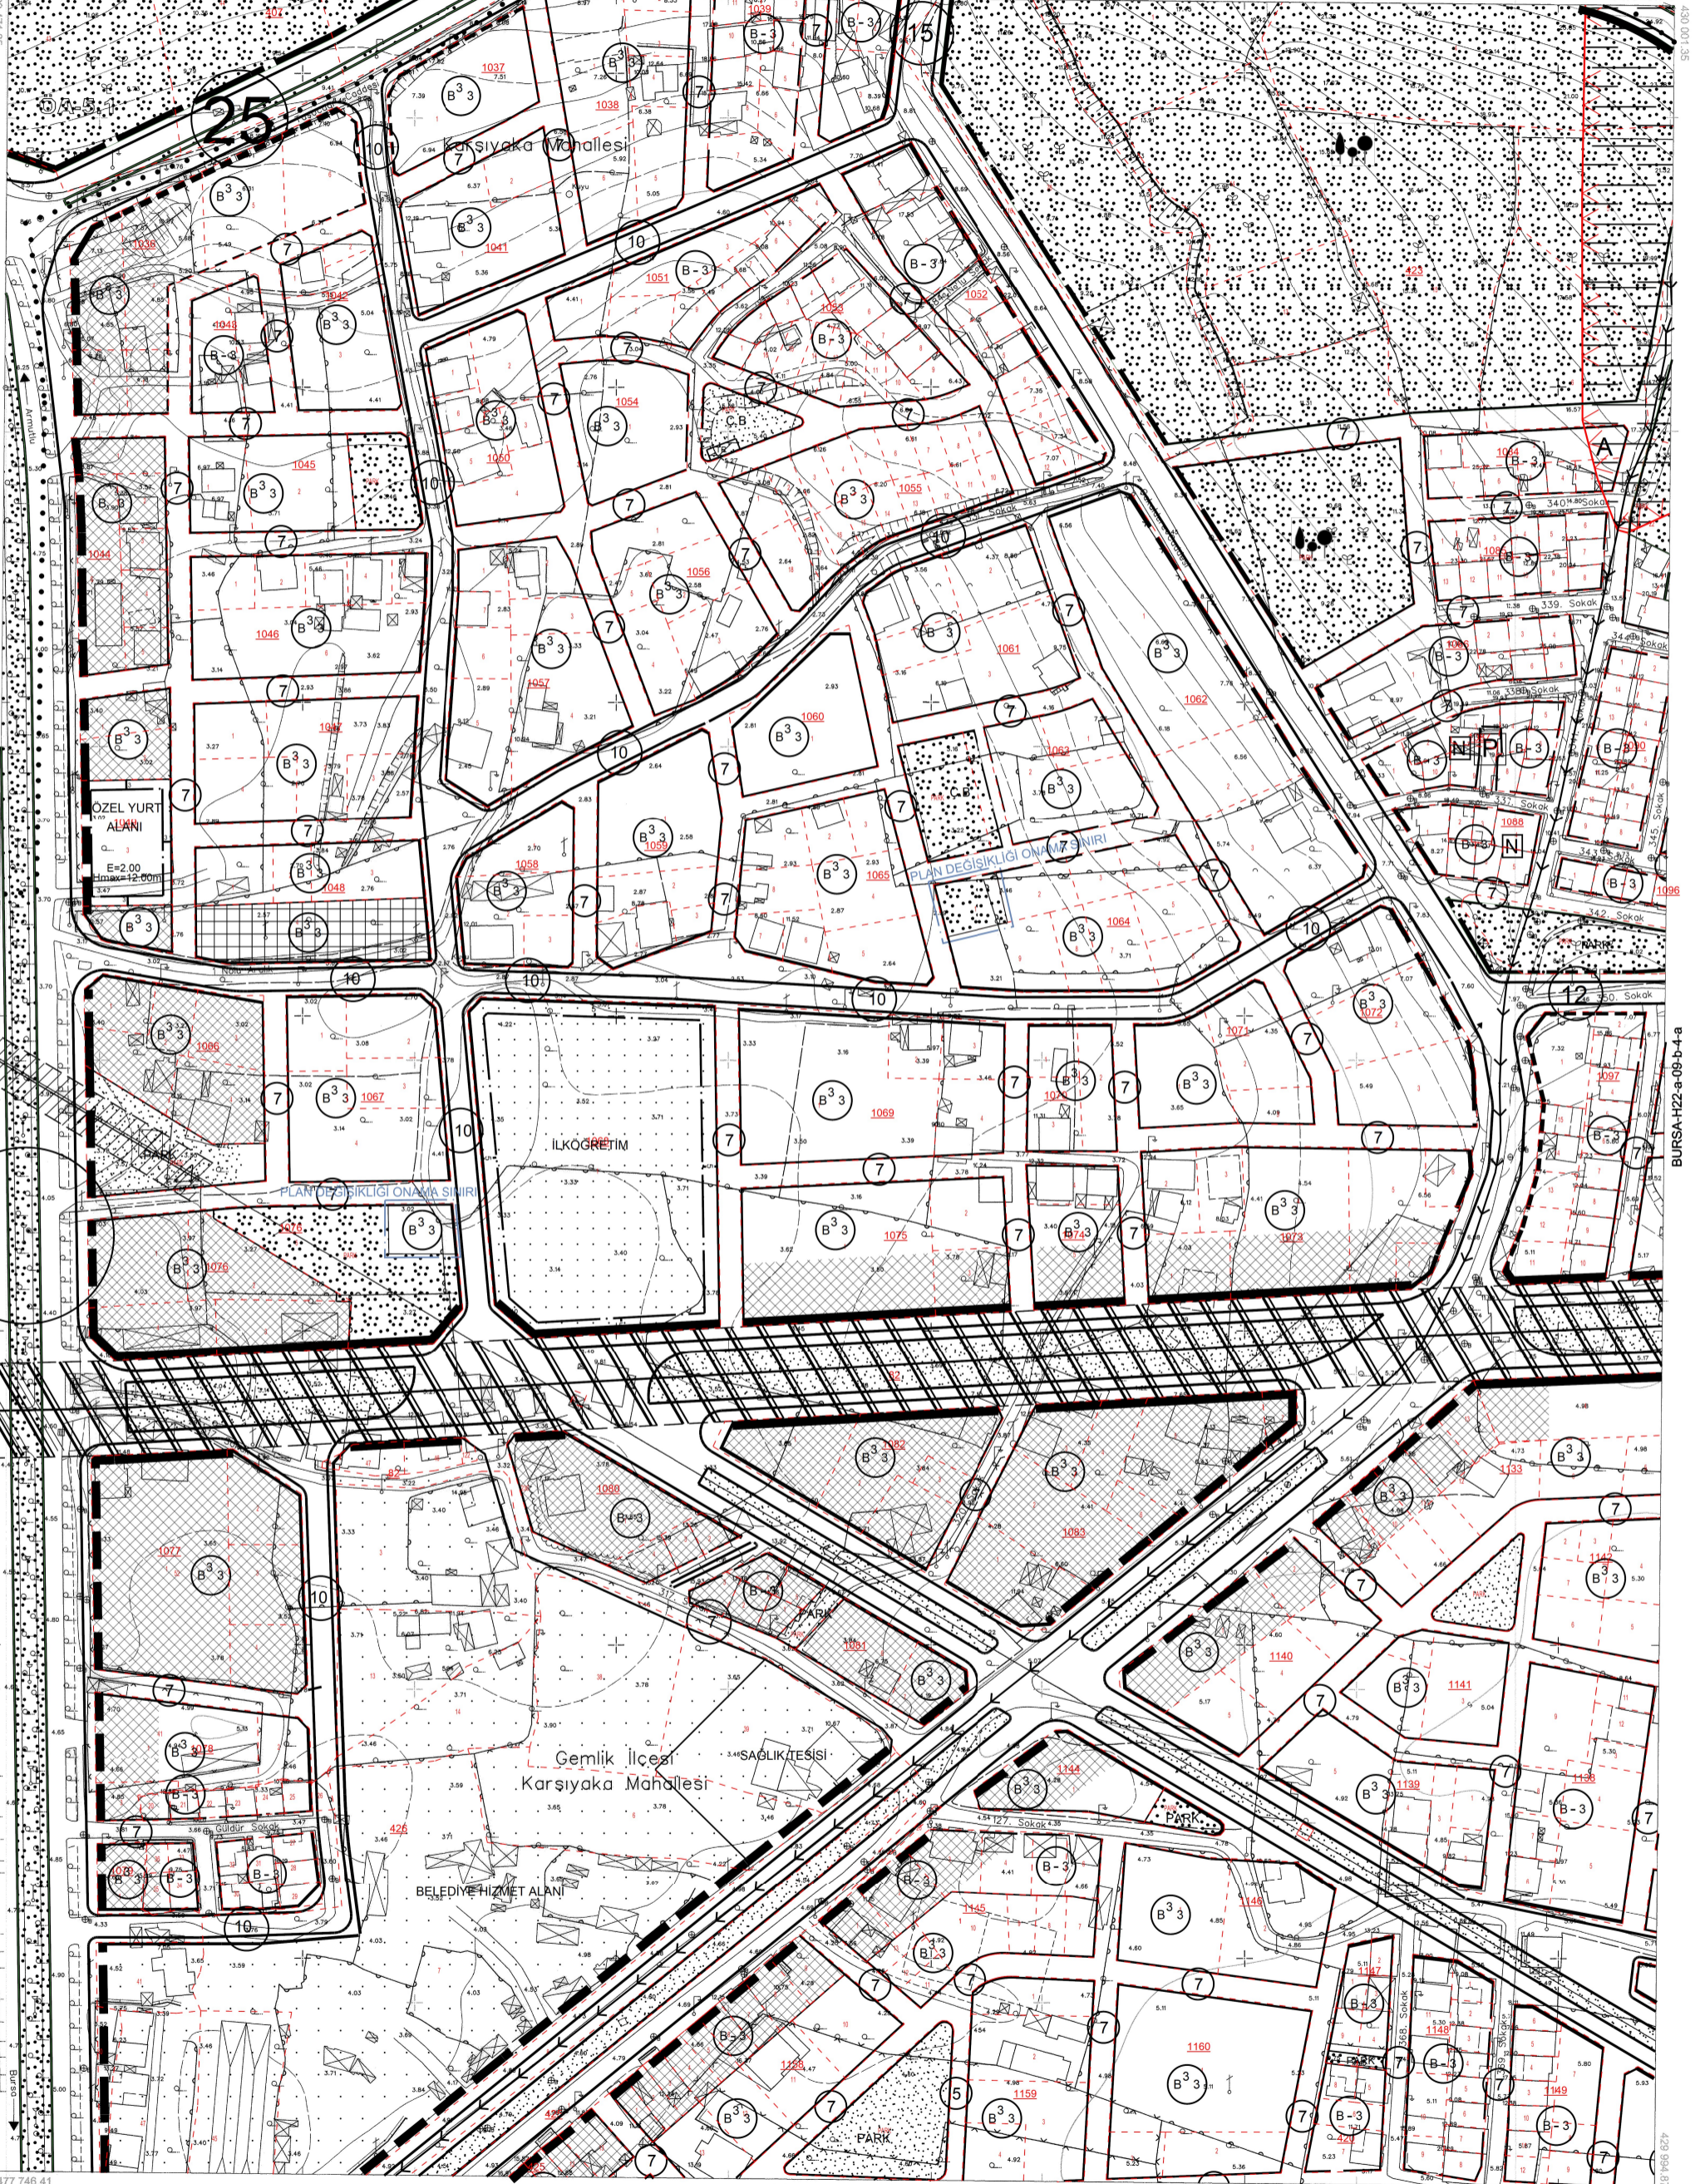

BURSA-H22-a-09-a-3-c

BURSA-H22-a-09-a

- Temmuz 2009 tarihli 10 cm yer ölçekleme aralıklı sayısal kamera görüntülerinden üretilmiştir.
- Eş Yükseklik eğrileri arası 1 m' dir.
- Yapılar saçak çizgileri ile gösterilmiştir.
- ITRF96 Koordinat sisteminde 2005.0 Epoğunda üretilmiştir.

1:1000

Bakanlıklar arası 15 Temmuz 2005 tarihli 'Büyük Ölçekli Harita ve Harita Bilgileri Üretim Yönetmeliği' ne uygun olarak fotogrametrik yöntemle üretilen bu haritanın yapımında :

ONAY