



ONAY TARİHLERİ
G.B.M:10.02.2020-31
B.B.B.M:24.09.2020-1257

ASKI TARİHLERİ
09.11.2020-08.12.2020

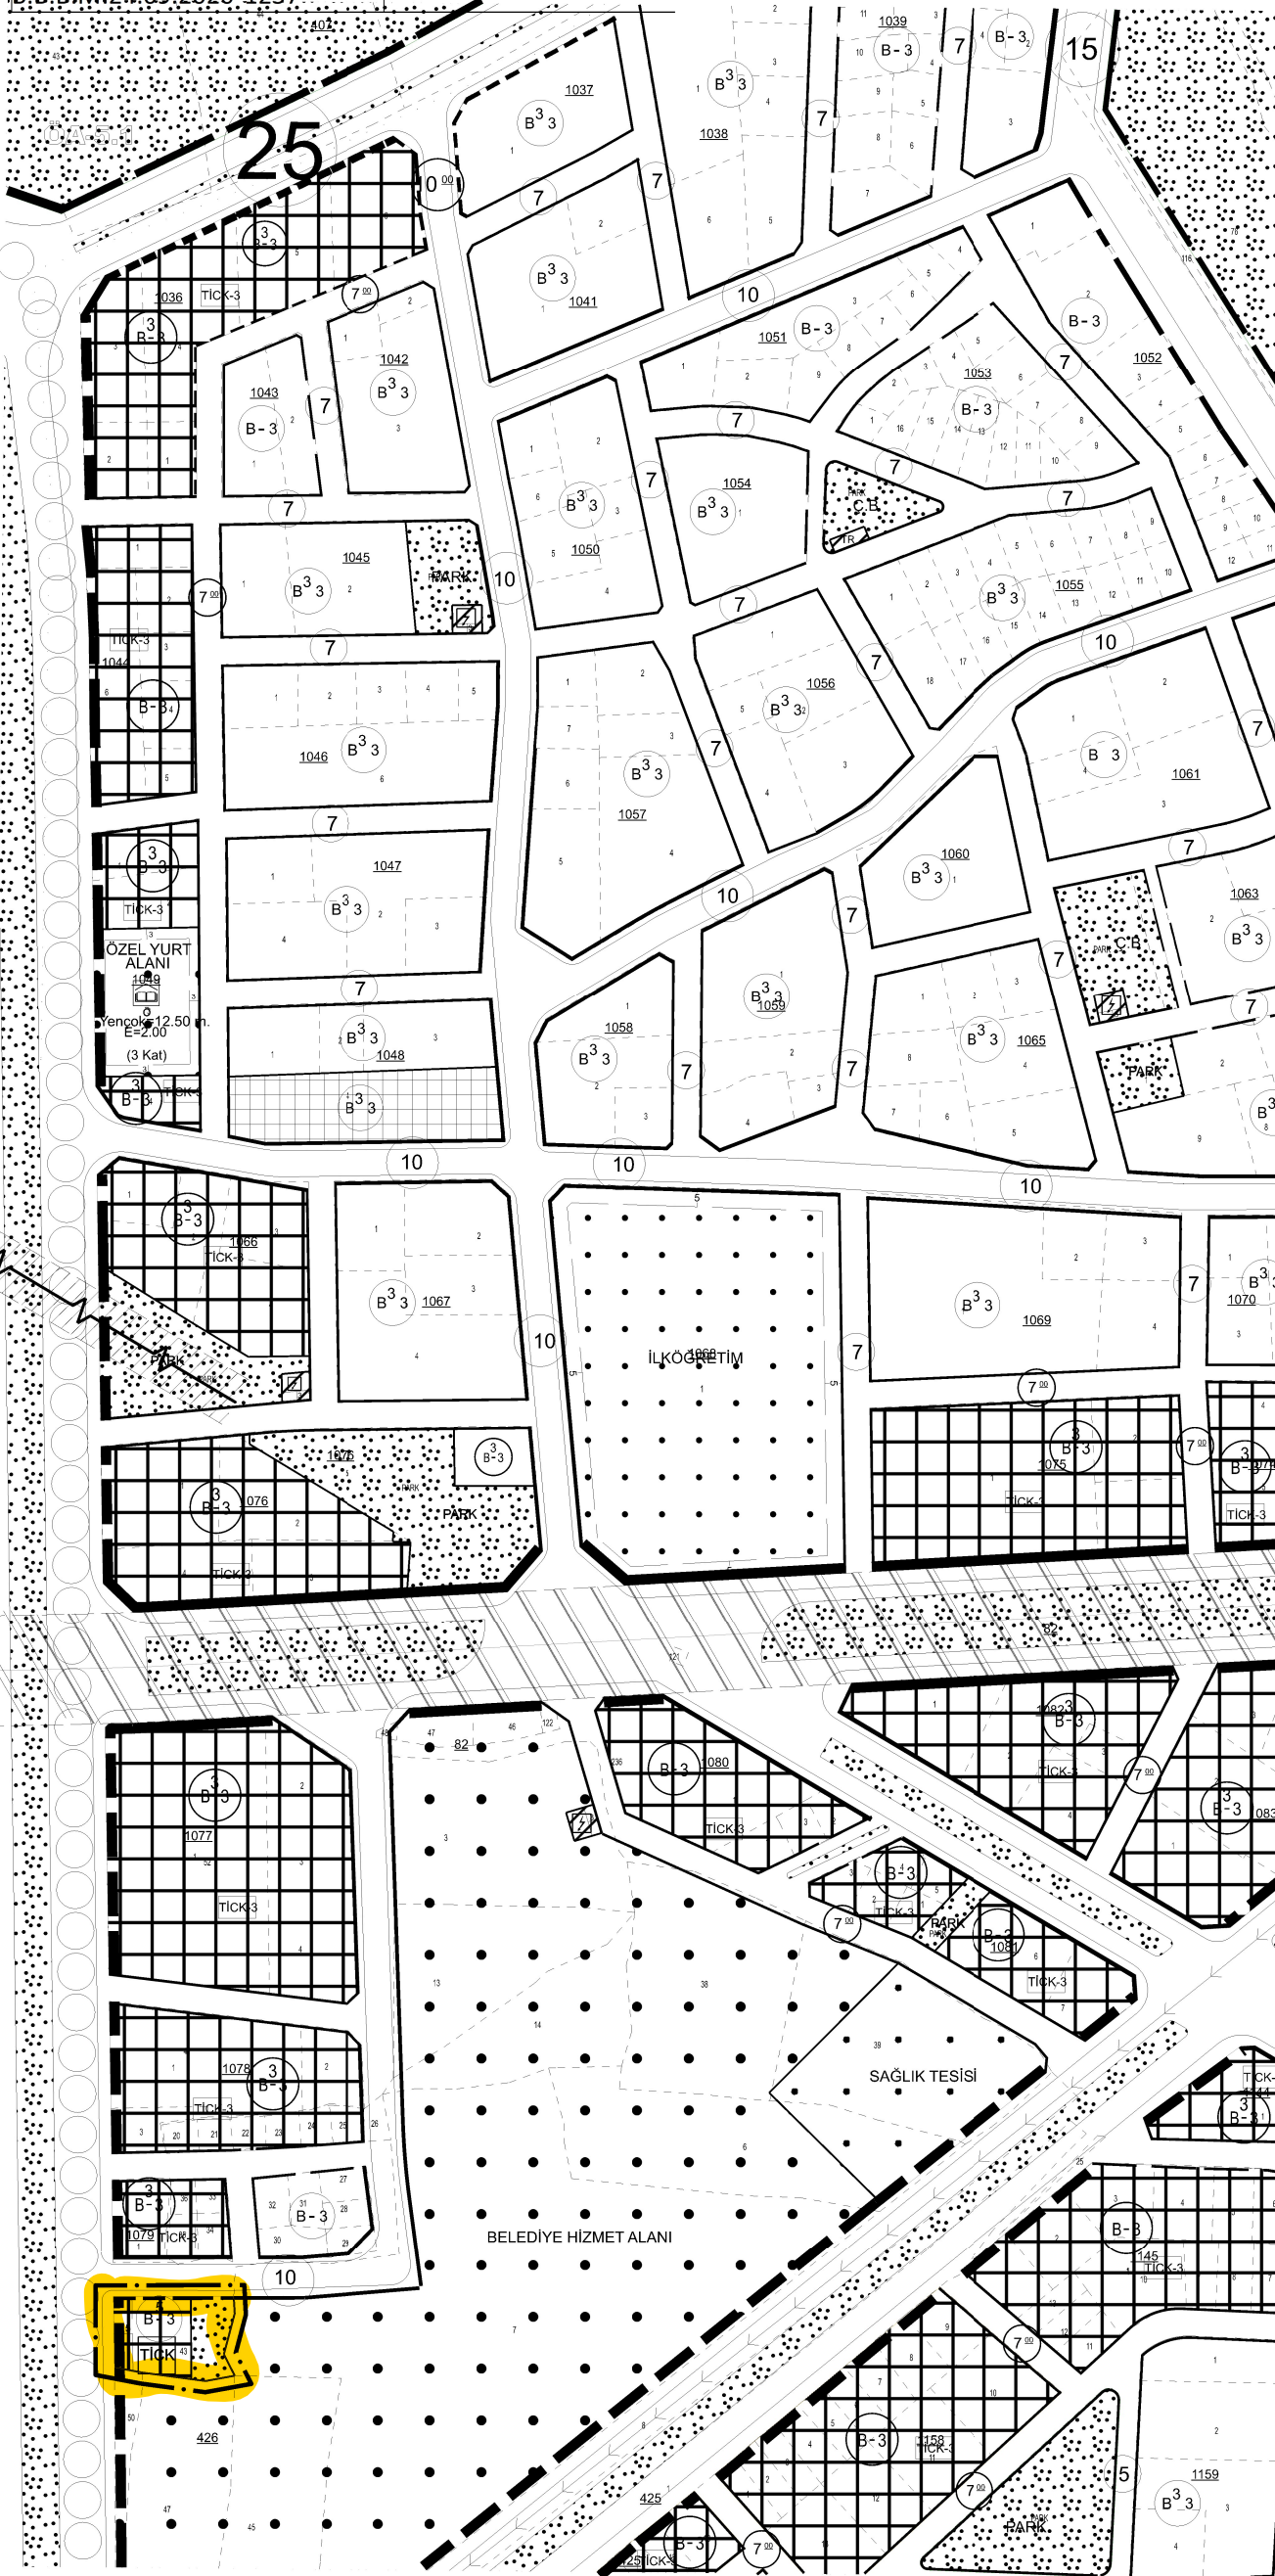

BURSA İLİ, GEMLİK İLÇESİ, OSMANİYE MAHALLESİ,
426 ADA 43 NOLU PARSELE İLİŞKİN
1/1000 ÖLÇEKLİ UYGULAMA İMAR PLANI

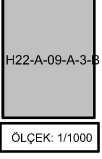

Gülay BOZKURT
A Grubu Şehir Plancısı
ODTÜ Dip.No:10173
Oda Sicil No:254

KENTSEL PLANLAMA
İmar, Kentsel ve Tarımsal Alanların Kullanımını, Korunmasını ve Geliştirilmesini Sağlayan Kurum
B Blok No: 150 Kat: 1 Dolu: 2 Mahallesi: BURSA
Bölge: 18 (Bursa) Tesisat: 18 (Bursa) Tesisat: 18 (Bursa)
Nüfus: V.D. 544 004 7170

Mahir DAĞ
Katip Üye

Sedat ÖZER
Katip Üye

Plan İşlem Numarası
UIP-1566,48

Gemlik Belediye Meclisi'nin
10/02/2020 tarih ve 31 sayılı kararı
ile uygun bulunmuştur.

Mehmet Uğur SERTASLAN
İlçe Belediye Başkanı

Bursa Büyükşehir Belediye Meclisi'nin
..... tarih ve sayılı kararı
ile onaylanmıştır.

Alınur AKTAŞ
Büyükşehir Belediye Başkanı

BURSA İLİ, GEMLİK İLÇESİ
OSMANİYE MAHALLESİ
426 ADA 43 NOLU PARSELE İLİŞKİN
1/1000 ÖLÇEKLİ UYGULAMA İMAR PLANI



GÖSTERİM
DEĞİŞİKLİK
ONAMA SINIRI
YAPI
YAKLAŞMA SINIRI
TİCARET KONUT ALANI
PARK

PLAN NOTU

- 1- Plan değişikliği sınırları içinde, diğer yoldan ve komşu parsel sınırından inşaat çekme mesafesi aranmaz.
- 2-Zemin katında ticaret, üst katlarında konut kullanımı yer alacaktır.