


BURSA İLİ GEMLİK İLÇESİ, HİSAR MAHALLESİ SERBEST BÖLGE BATISI DEPOLAMA ALANI UYGULAMA İMAR PLANI REVİZYONU

0:1/1000

SINIRLAR	KENTSEL ÇALIŞMA ALANLARI	KARAYOLLARI
PLAN ONAMA SINIRI	DEPOLAMA ALANI	GENEL OTOPARK ALANI
PARSEL SINIRI	YAPI SINIRLAMASI GETİRİLEREK KORUNACAK ALANLAR	ENERJİ ÜRETİM, DAĞITIM VE DEPOLAMA
YAPI YAKLAŞMA SINIRI	KARAYOLLARI YOL KENARI KORUMA KUŞAĞI	ENERJİ NAKİL HATTI KORUMA KUŞAĞI
ÇEPHE HATTI	AKIYE YEŞİL ALANLAR	DOĞALGAZ BORU HATTI
KORUNAN ÇEPHE ÇİZGİSİ	PASİF YEŞİL ALAN	YAPI DÜZENİ
DÜZELTİLEN ÇEPHE ÇİZGİSİ		ÖN BAHÇE MESAFESİ
ÖNERİLEN ÇEPHE ÇİZGİSİ		YAN BAHÇE MESAFESİ
		TABAN ALANI KAT SAYISI (TAKS) KAT ALANI KAT SAYISI (KAKSİMSAL)
		YERDEKİ BİNA YÜKSEKLİĞİ

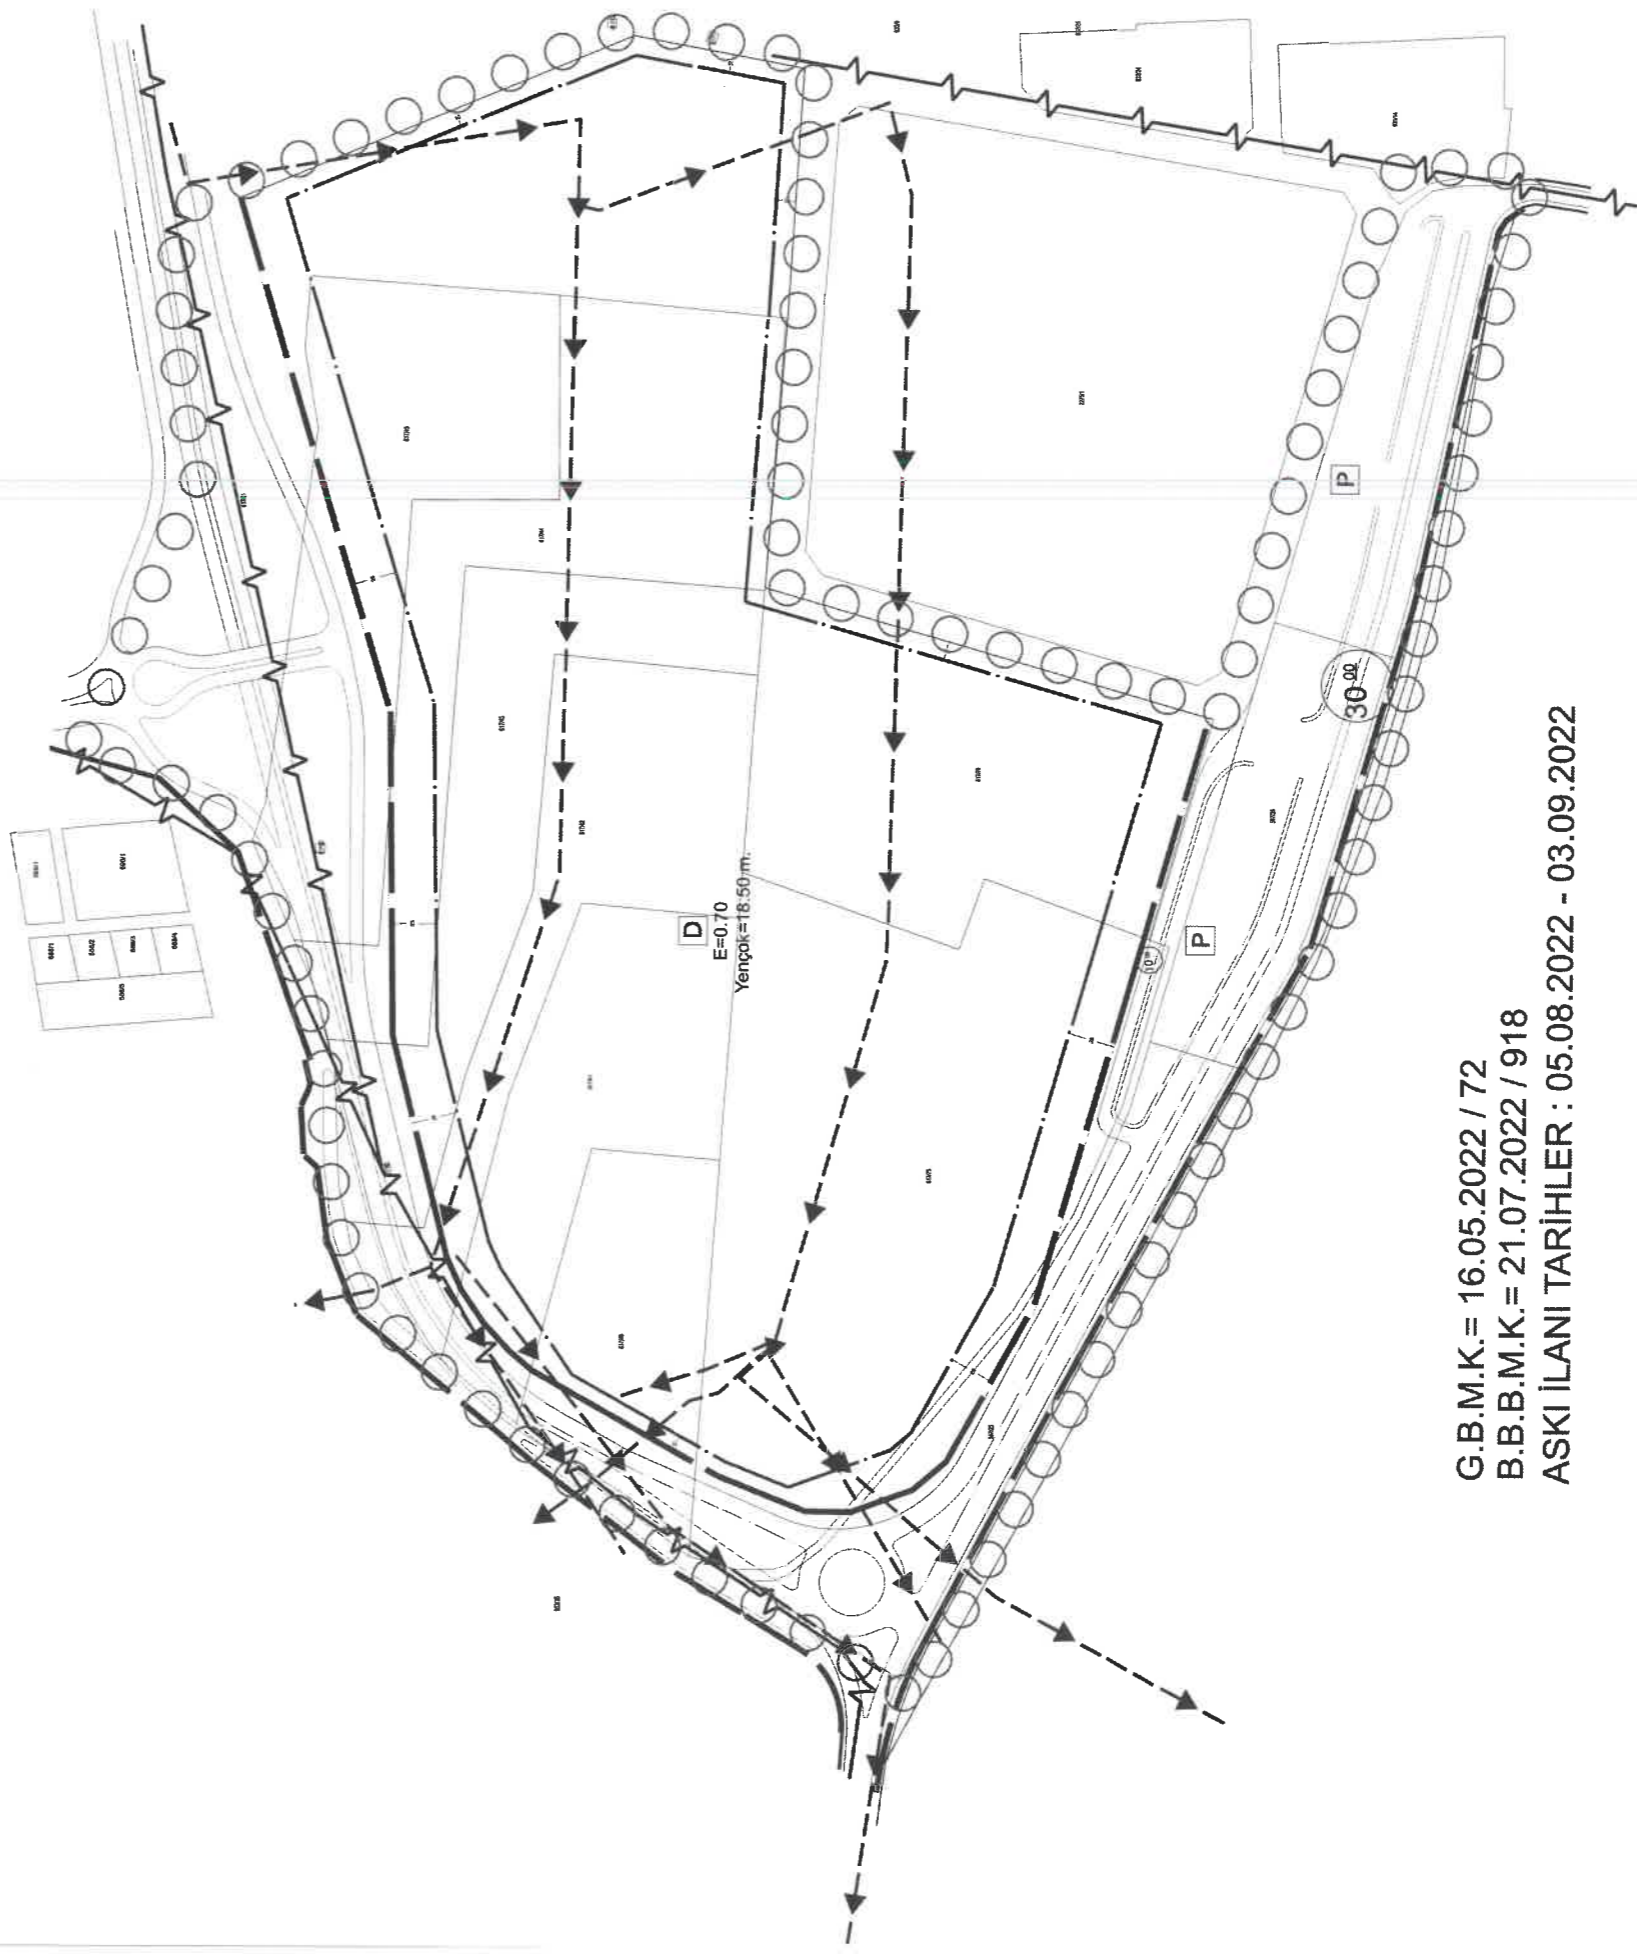

G.B.M.K.= 16.05.2022 / 72
B.B.M.K.= 21.07.2022 / 918
ASKI İLANI TARİHLER : 05.08.2022 - 03.09.2022