


BURSA İLİ, GEMLİK İLÇESİ, HİSAR MAHALLESİ

1359 ADA 1 PARSELE İLİŞKİN

1/1000 ÖLÇEKLİ UYGULAMA İMAR PLANI DEĞİŞİKLİĞİ

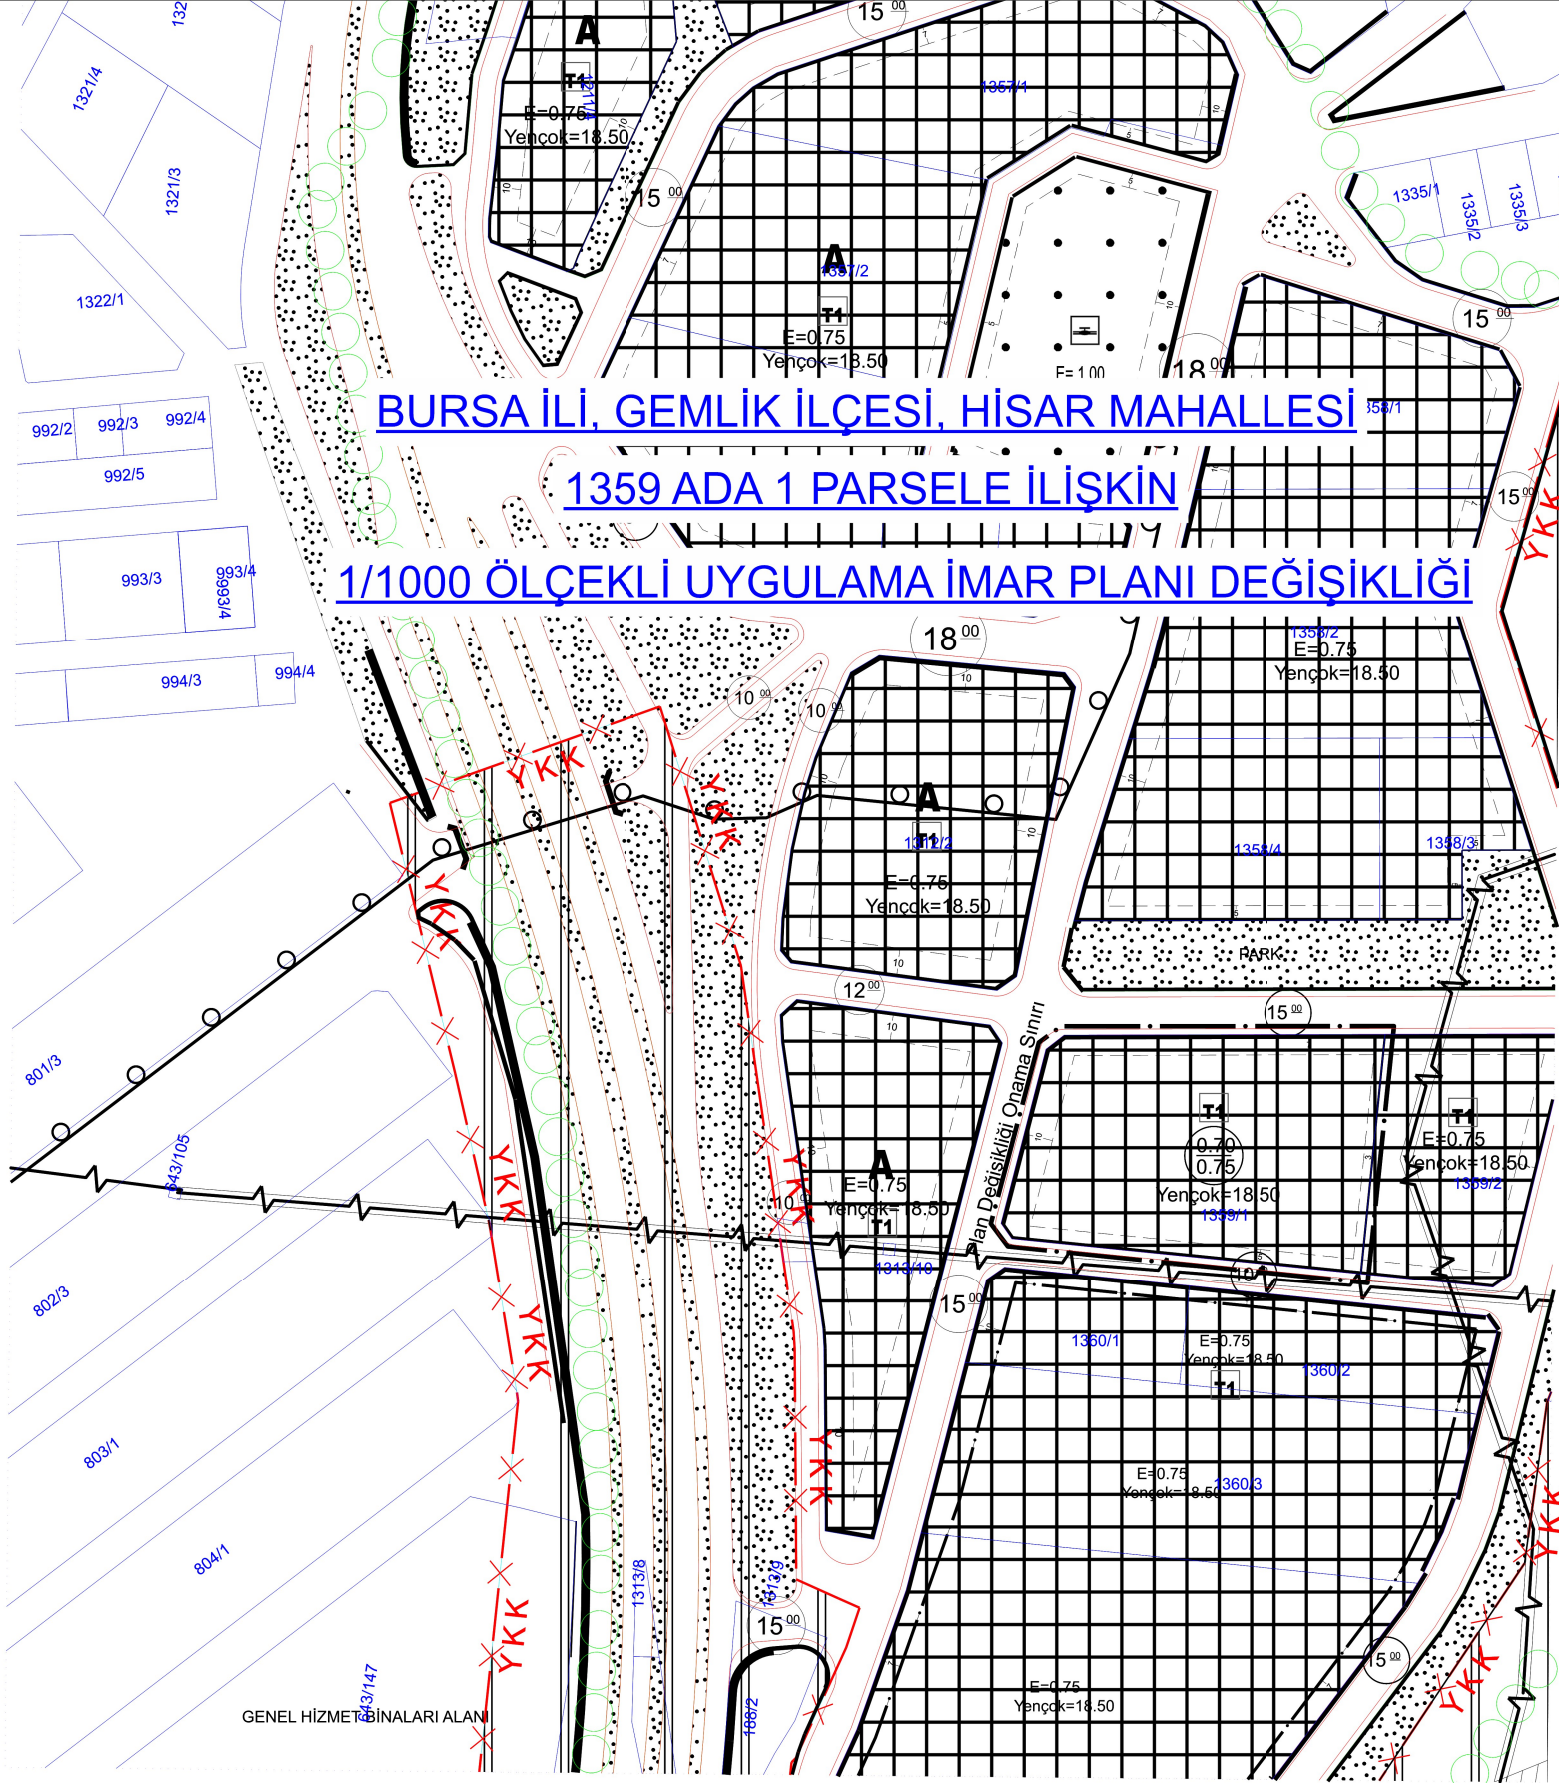

- GÖSTERİM**
- PLAN DEĞİŞİKLİĞİ ONAMA SINIRI
 - MÜLKİYET SINIRI
 - TİCARET ALANI

PLAN NOTU:

1. Hisar mahallesi 1359 ada 1 parselde; iş merkezleri, yönetim binaları, banka, finans kurumları, ofis-büro, çarşı, çok katlı mağazalar, otoparklar, alışveriş merkezleri, konaklama tesisleri, lokanta, restoran, gazino, düğün salonu gibi eğlenceye yönelik birimleri, lojistik faaliyetleri, yanıcı parlayıcı patlayıcı mal içermeyen lojistik amaçlı depolar gibi ticaret ve hizmetlere ilişkin yapılar yapılabilir.

ASKI TARİHLERİ: 17.02.2026 - 18.03.2026

G.B.M.K.: 08.09.2025/120

B.B.B.M.K.: 09.10.2025/1218