


**GEMLİK İLÇESİ, ENGÜRÜCÜK MAHALLESİ, 13 PAFTA, 2544-2543**  
**PARSELLERE İLİŞKİN 1/1000 ÖLÇEKLİ UYGULAMA İMAR PLANI**  
**DEĞİŞİKLİĞİ**

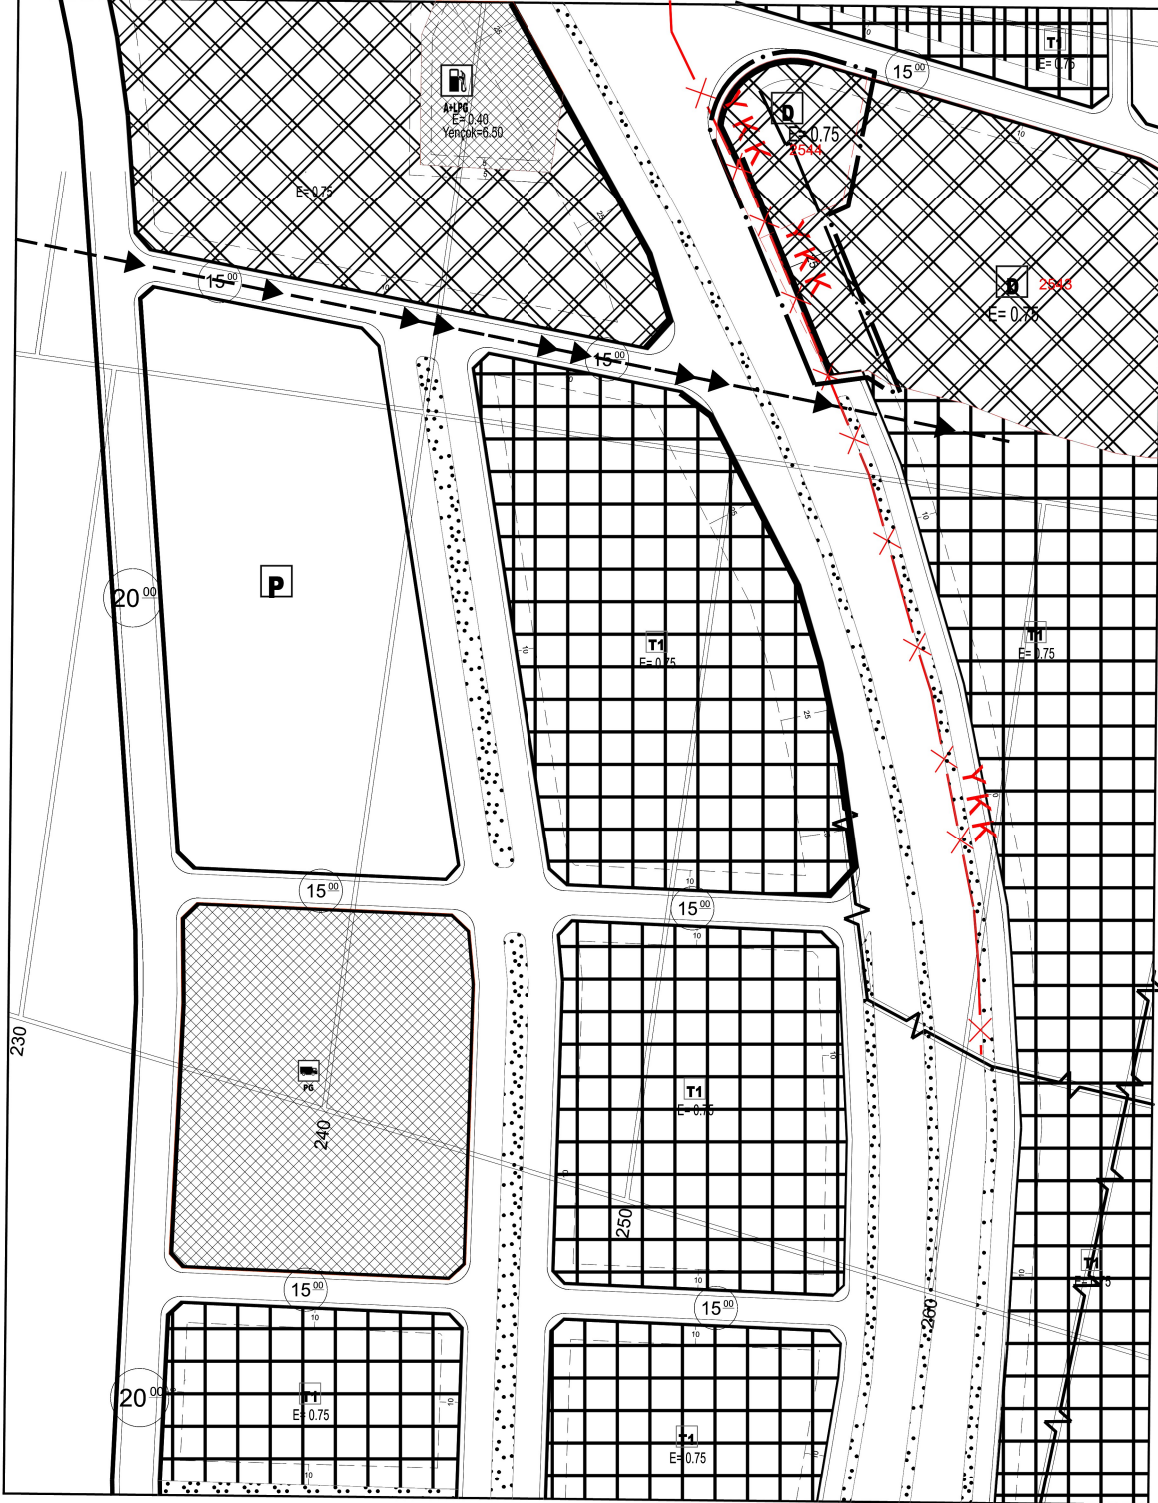

**GBMK:** 07.03.2022/39

**BBBMK:** 16.05.2022/646

**ASKI TARİHLERİ:** 29.06.2022-28.07.2022

**PLAN NOTU**

Depolama Alanı İçinde Emsal alanının %10'u oranında ticari birimler yer alabilir.  
Ticari birimde Yençok=10.50m olacaktır.