


KURŞUNLU MAHALLESİ KÖYİÇİ 1.ETAP İTİRAZ SONRASI ASKI İLAN VE DÜZENLEME SINIR HARİTASI

KURŞUNLU KÖYİÇİ YAKLAŞIK 6 HEKTAR ALANDA 18. MADDE UYGULAMASI

ASKIYA ÇIKIŞ TARİHİ: 24.06.2024

ASKIDAN İNİŞ TARİHİ: 24.07.2024

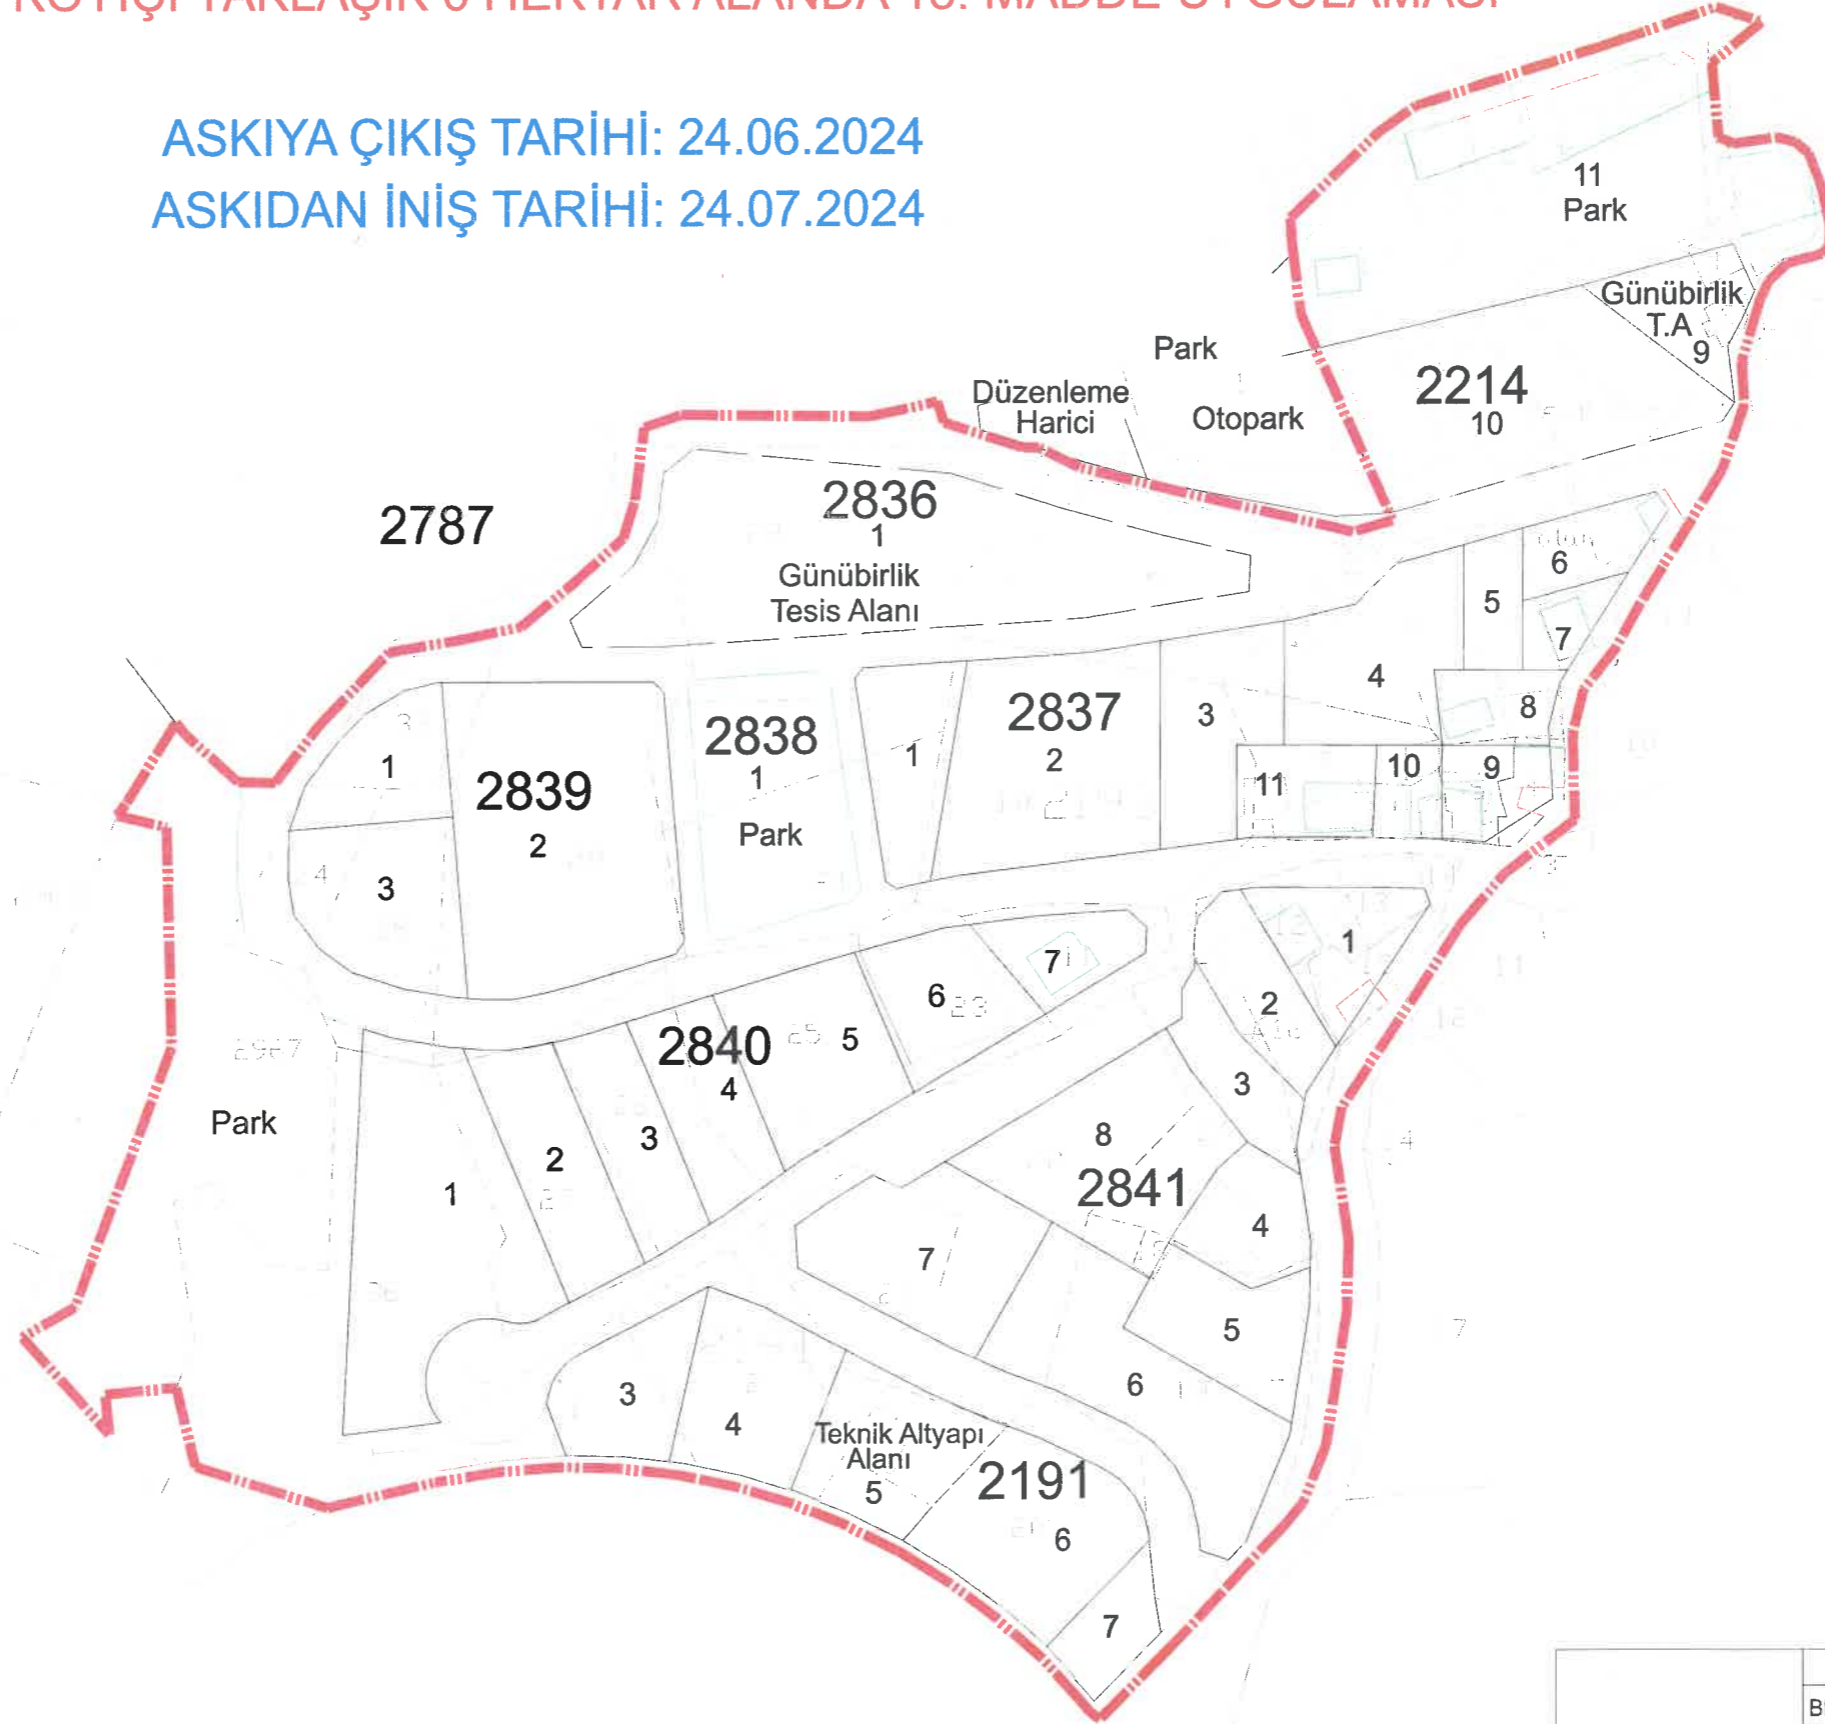

| | DÜZENLEYEN | UYGUNDUR | |
|------------|----------------|-----------------------------------|-----------|
| | | BELEDİYE/ÖZEL İDARE/PROJE İDARESİ | |
| ADI SOYADI | Cengiz KARAKUŞ | KONTROL EDEN | ONAYLAYAN |
| TARİH | | | |
| İMZA | | | |